

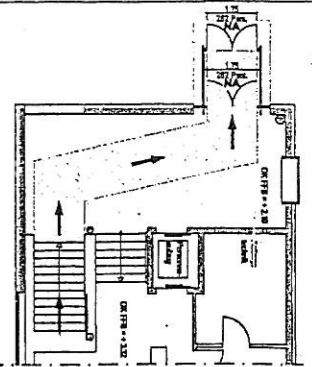
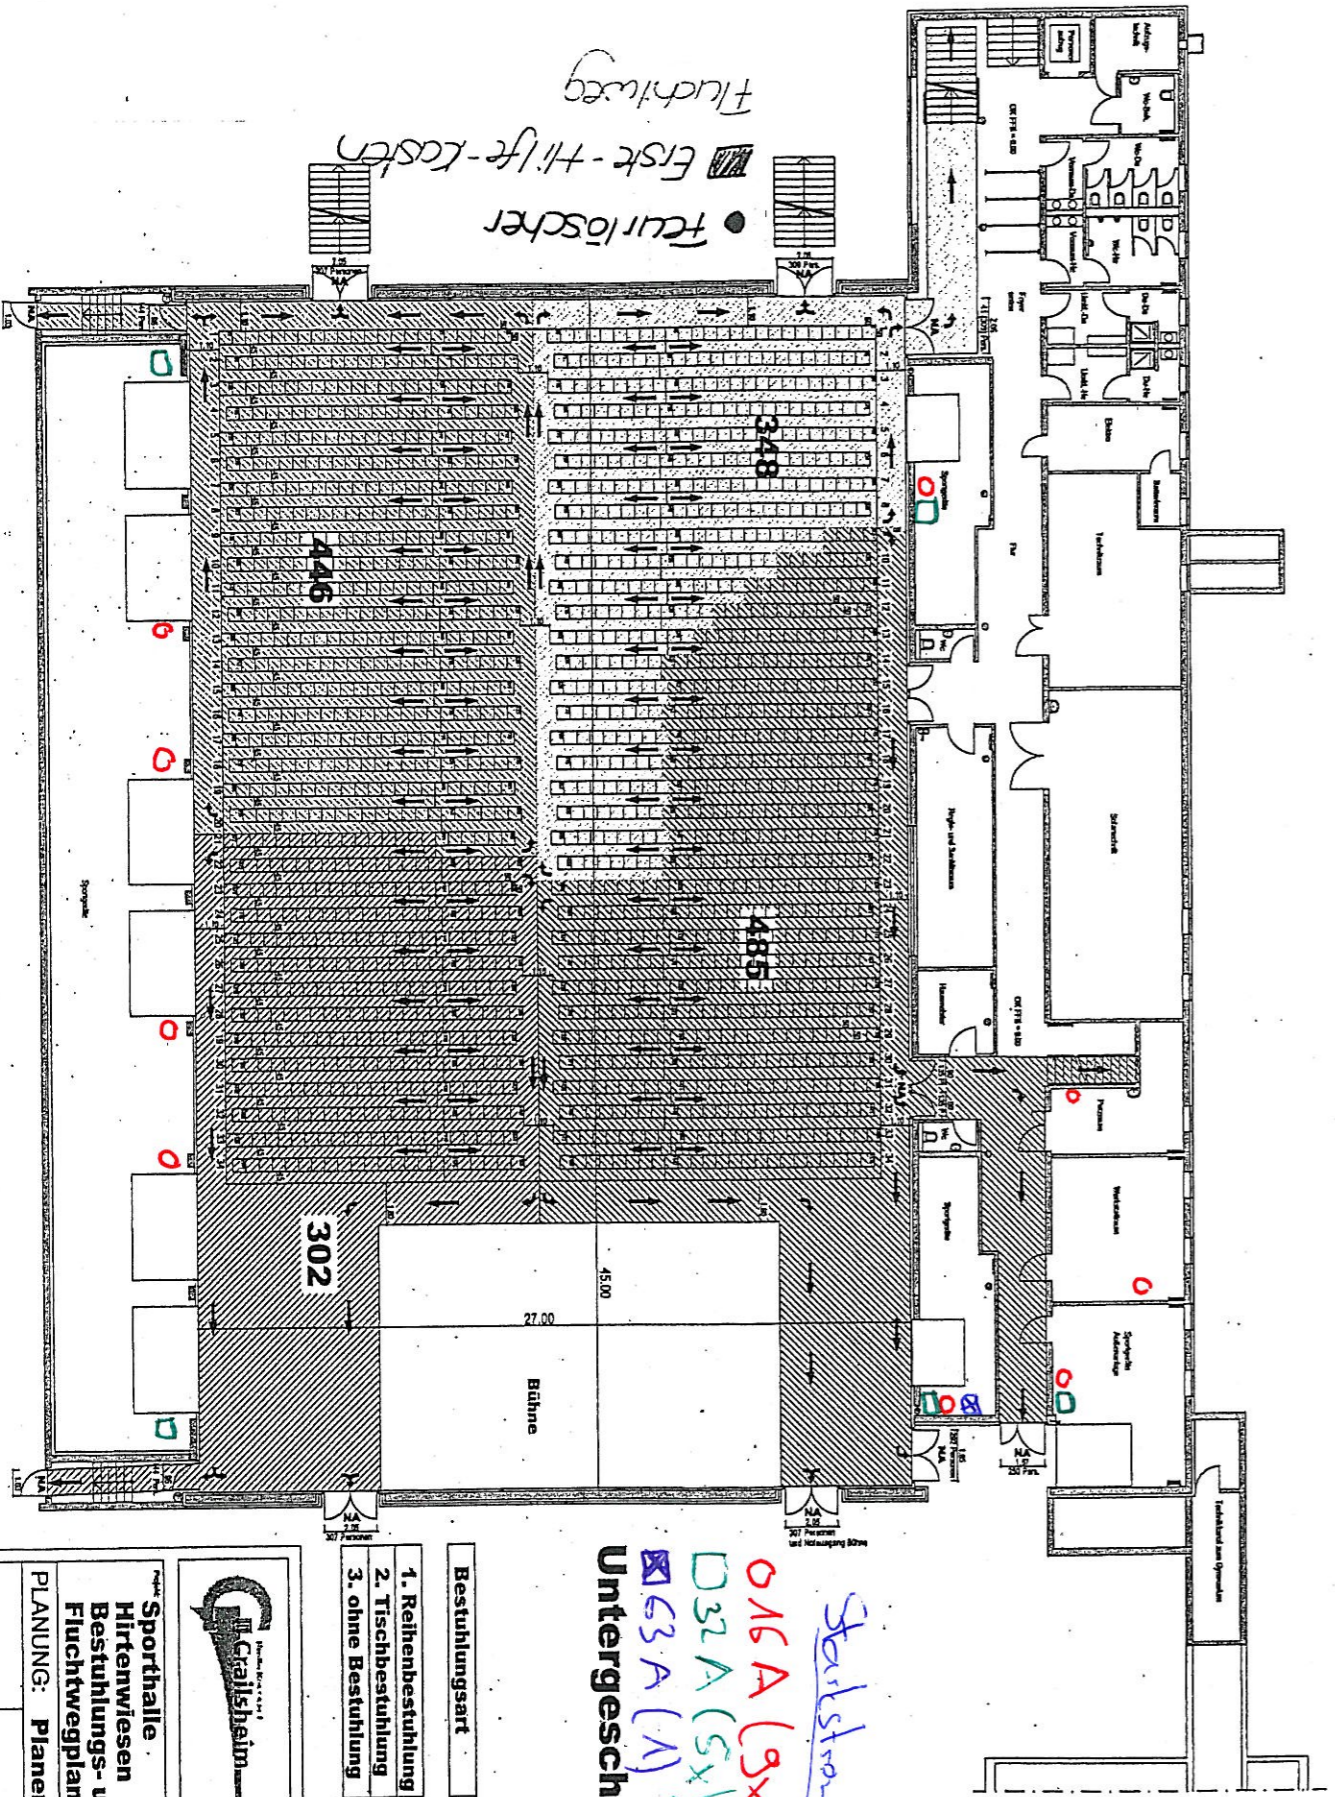


Ausschnitt Grundriss Erdgeschoss

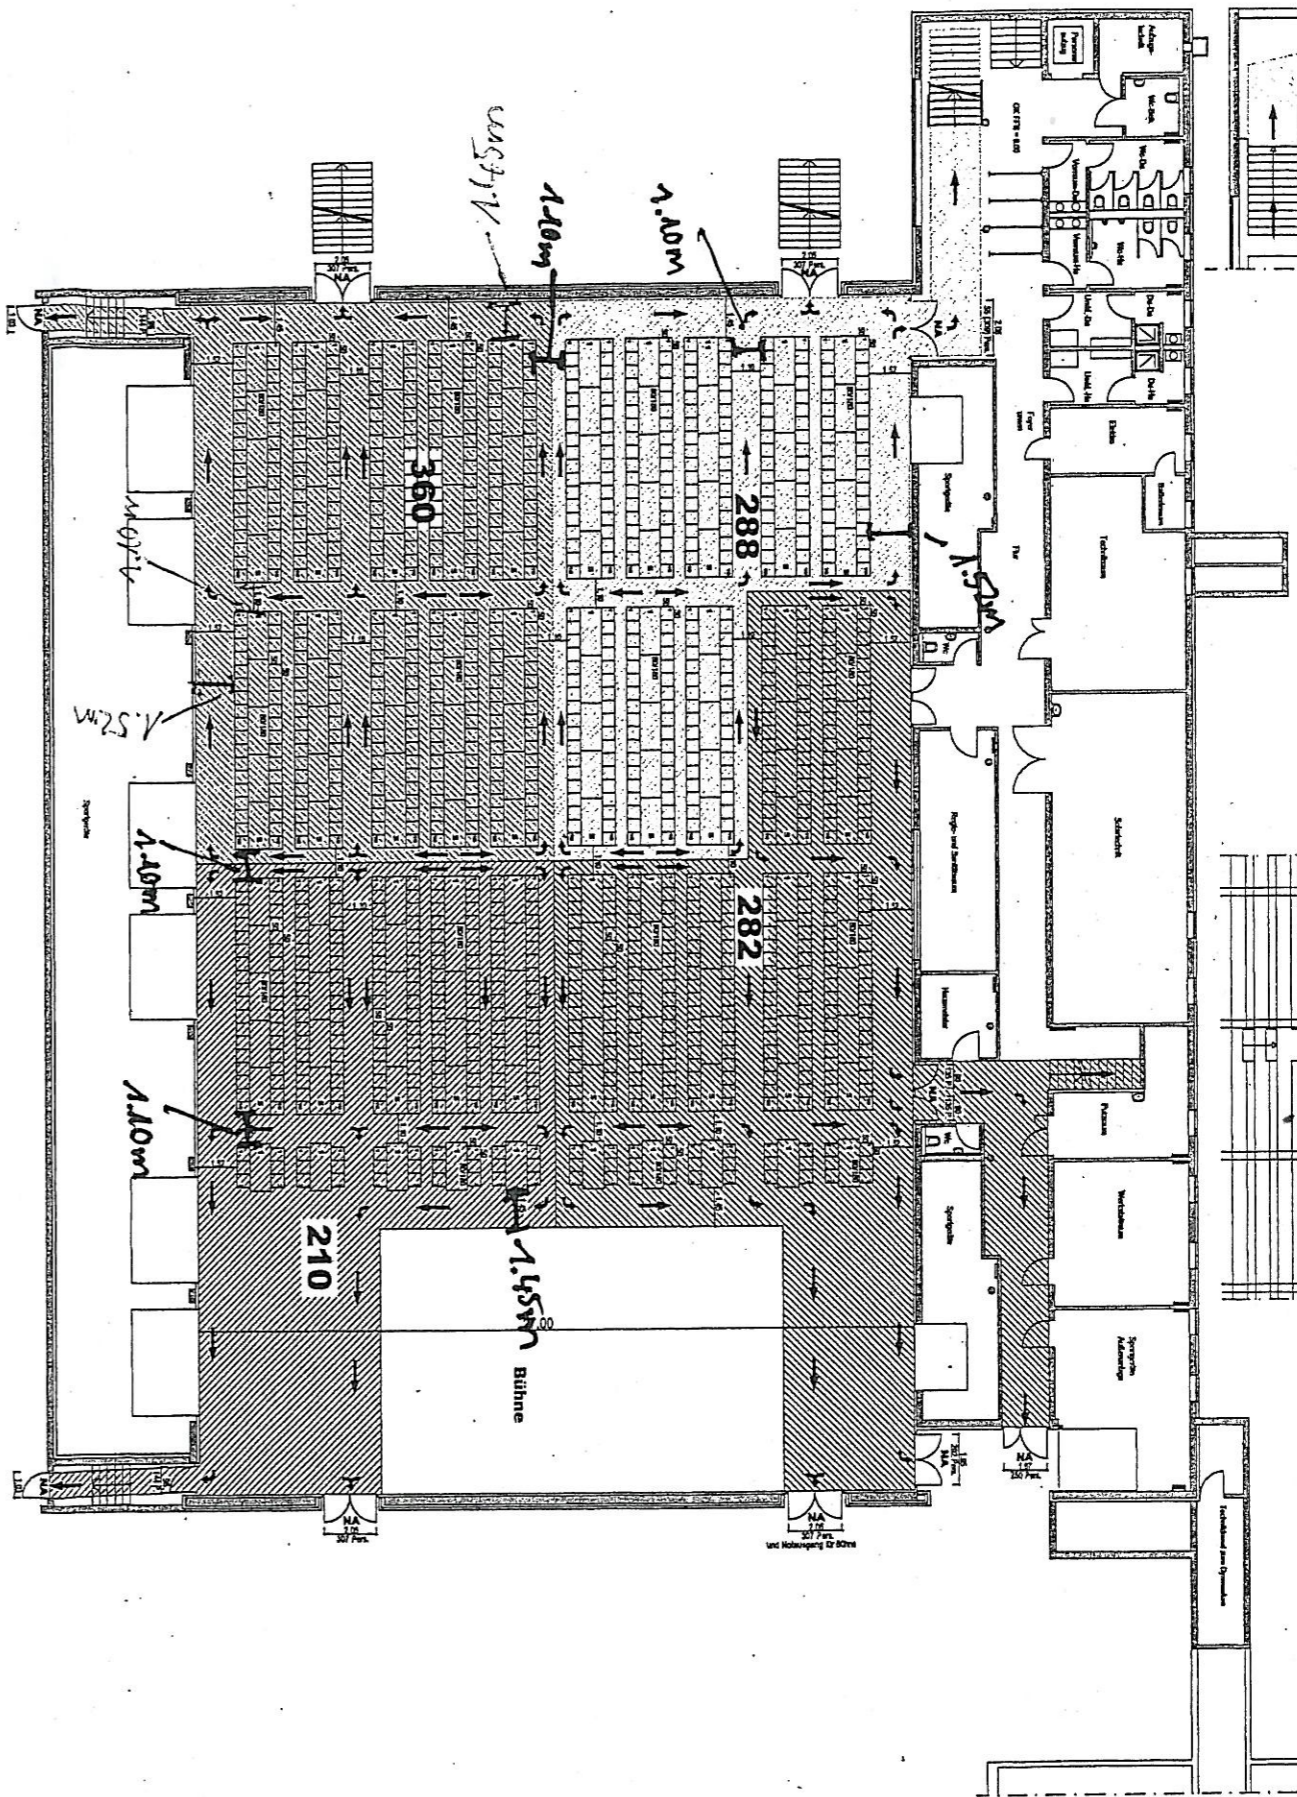

Ausschnitt Grundriss Erdgeschoss

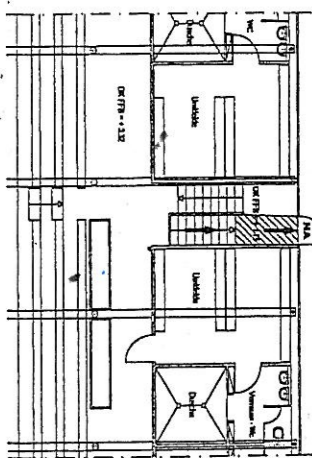

*Starkstrom*  
 016 A (9x)  
 D32 A (5x)  
 G3 A (1)

**Untergeschoss**

Bestellungsart	max. Bestuhlung
1. Reihenbestuhlung	1581 Besucher
2. Tischbestuhlung	1140 Besucher
3. ohne Bestuhlung	2400 Besucher



**Sporthalle Hirtenwiesen Bestuhlungs- und Fluchtwegplan**

PLANUNG: Planen und Bauen

1200  
 08.09.13 1