




FLÄCHENNUTZUNGSPLAN

FÜR DIE VEREINBARTE
VERWALTUNGSGEMEINSCHAFT
CRAILSHEIM

Änderungsverfahren 2022

Teilverwaltungsraum Crailsheim - Triensbach

Änderung Nr. H-2022-1F
„Pferdeklinik Buch“
Abgrenzungsplan

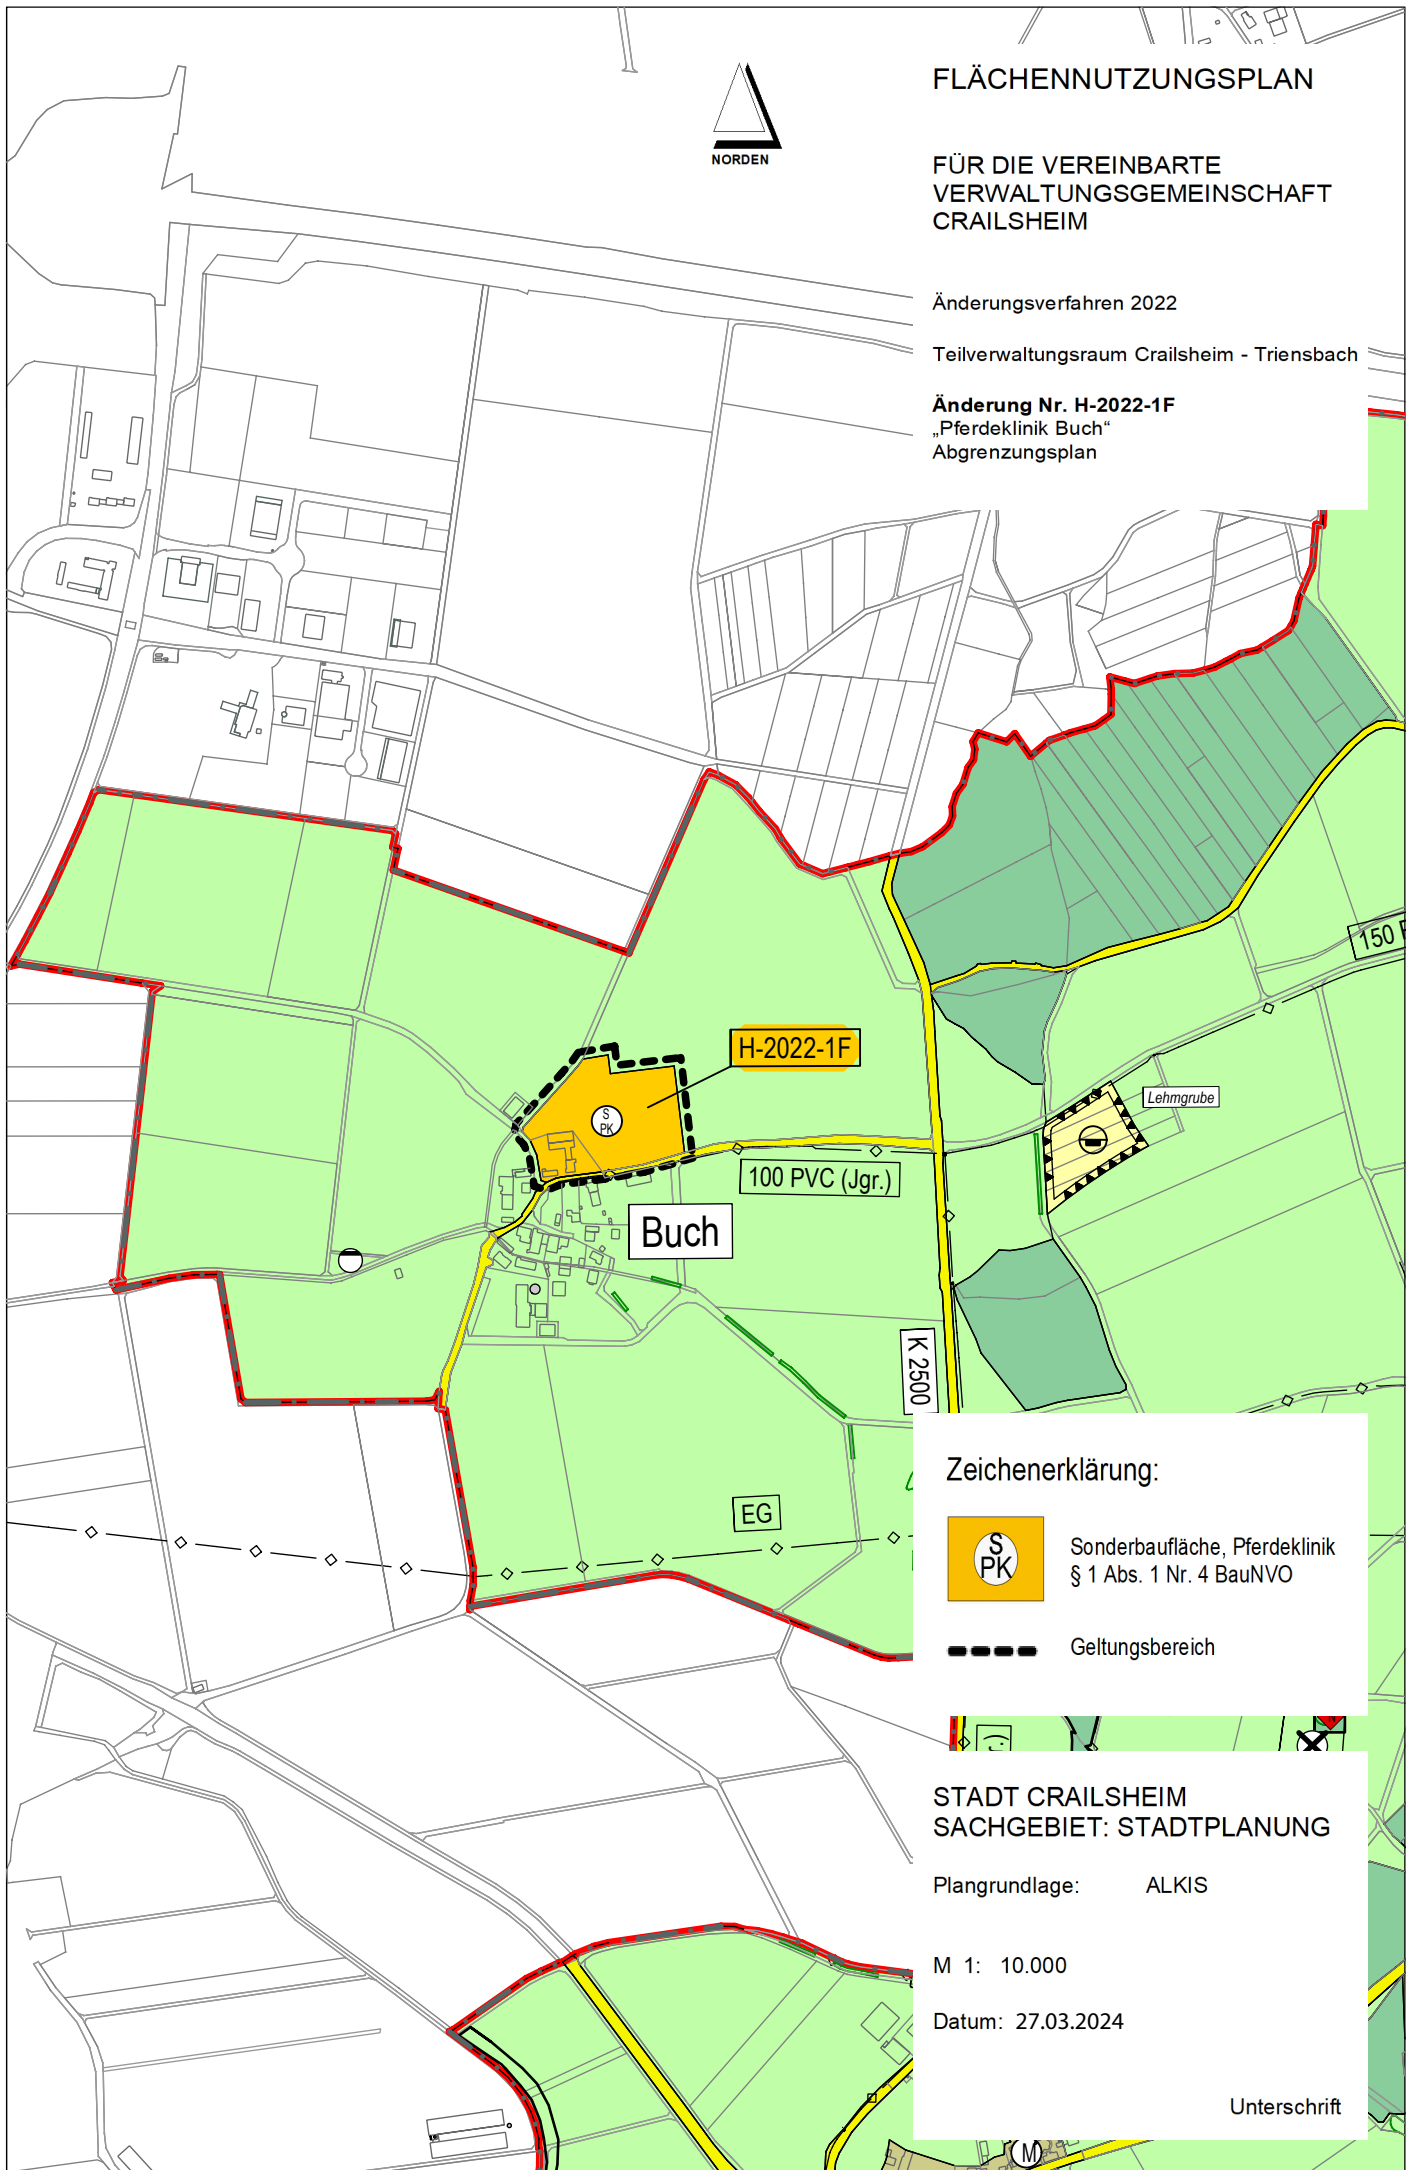


Zeichenerklärung:



Sonderbaufläche, Pferdeklinik
§ 1 Abs. 1 Nr. 4 BauNVO



Geltungsbereich

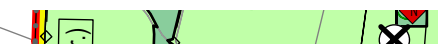

STADT CRAILSHEIM
SACHGEBIET: STADTPLANUNG

Plangrundlage: ALKIS

M 1: 10.000

Datum: 27.03.2024

Unterschrift