


**Verfahrensvermerke FNP-Änderung "Freiflächenphotovoltaikanlage Hemming"  
Nr. J-2022-2F**

<b>Aufstellungsbeschluss</b>		am	<b>22.03.2023</b>
Plandatum		vom	20.10.2022
Bekanntmachungen		am	30.03.2023 31.03.2023
Öffentlichkeitsbeteiligung	§ 3 (1) BauGB vom 11.04.2023	bis	12.05.2023
Behördenbeteiligung	§ 3 (2) BauGB vom 11.04.2023	bis	12.05.2023
<b>Auslegungsbeschluss</b>		am	<b>17.04.2024</b>
Plandatum		vom	02.02.2024
Bekanntmachungen		am	08.05.2024 10.05.2024
Öffentlichkeitsbeteiligung	§ 3 (1) BauGB Vom 13.05.2024	bis	14.06.2024
Behördenbeteiligung	§ 3 (2) BauGB Vom 13.05.2024	bis	14.06.2024
<b>Feststellungsbeschluss</b>	§ 2 (1) BauGB	am	<b>04.12.2024</b>
Plandatum vom 02.02.2024			
Ausgefertigt		am	05.12.2024
<b>Genehmigungserlass Regierungspräsidium Stuttgart</b>		vom	<b>15.04.2025</b>
AZ: RPS2A-2511-438/13			
Bekanntmachung (§ 10 (3) BauGB)		am	08.05.2025
Stadtblatt Crailsheim		am	08.05.2025
Mitteilungsblatt Frankenhardt		am	08.05.2025
Mitteilungsblatt Satteldorf		am	08.05.2025
Mitteilungsblatt Stimpfach		am	08.05.2025
<b>Inkrafttreten</b>		seit	<b>08.05.2025</b>

Es wird bestätigt, dass der Inhalt dieser FNP-Änderung mit seinen Festsetzungen durch Zeichnung, Farbe, Schrift und Text mit den hierzu ergangenen Beschlüssen der Verwaltungsgemeinschaft übereinstimmt und dass die für die Rechtswirksamkeit maßgebenden Verfahrensvorschriften beachtet wurden.

aufgestellt:  
Crailsheim,

Jörg Steuler  
Sozial- & Baubürgermeister

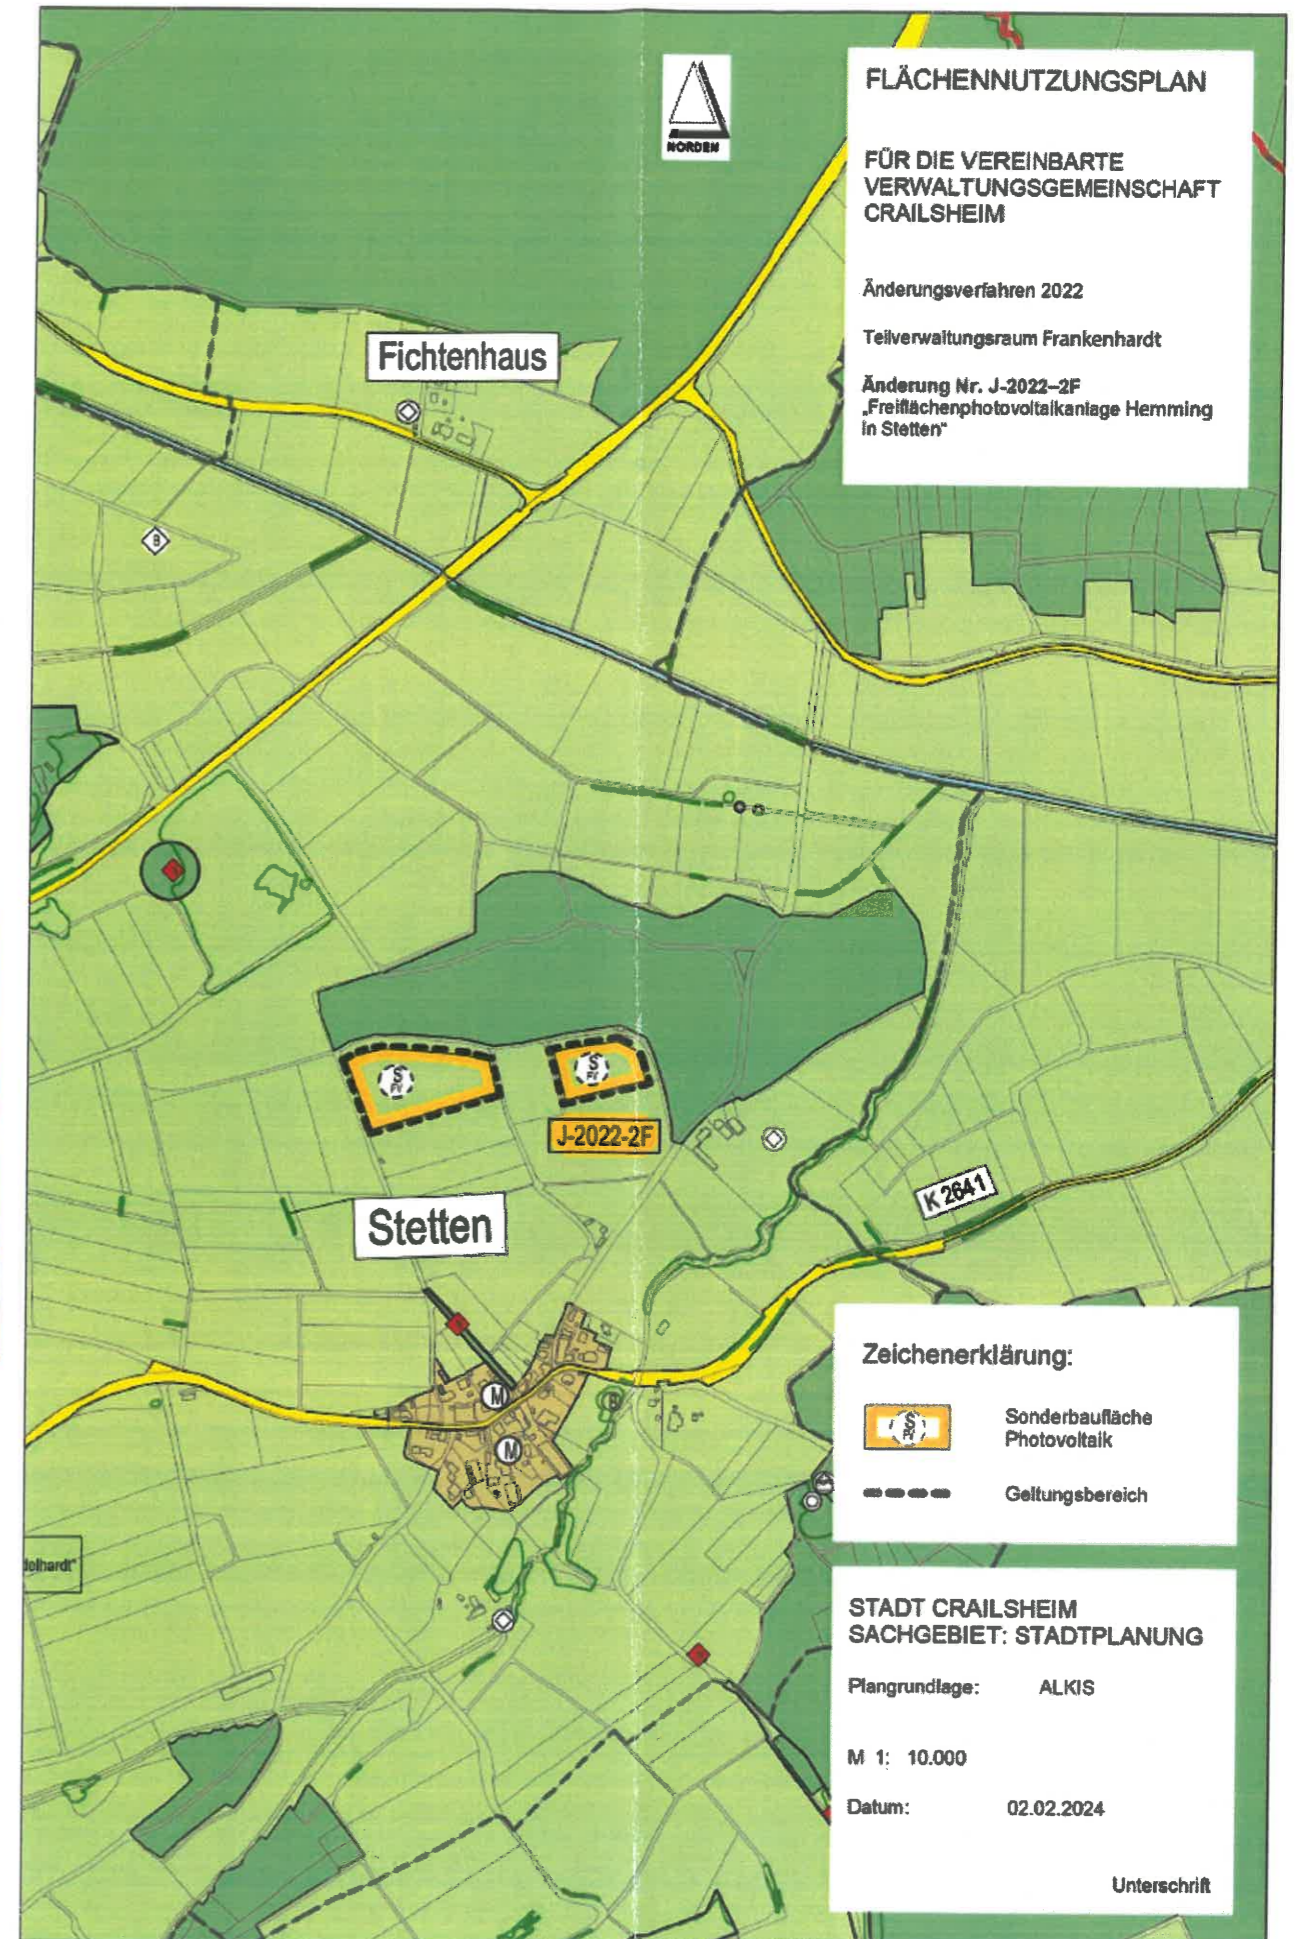

**FLÄCHENNUTZUNGSPLAN**  
FÜR DIE VEREINBARE  
VERWALTUNGSGEMEINSCHAFT  
CRAILSHEIM

Änderungsverfahren 2022  
Teilverwaltungsraum Frankenhardt  
Änderung Nr. J-2022-2F  
„Freiflächenphotovoltaikanlage Hemming  
in Stetten“

**Zeichenerklärung:**

Sonderbaufläche  
Photovoltaik

Geltungsbereich

**STADT CRAILSHEIM**  
**SACHGEBIET: STADTPLANUNG**

Plangrundlage: ALKIS

M 1: 10.000

Datum: 02.02.2024

Unterschrift