




FLÄCHENNUTZUNGSPLAN

FÜR DIE VEREINBARE
VERWALTUNGSGEMEINSCHAFT
CRAILSHEIM

Änderungsverfahren 2023

Teilverwaltungsraum Frankenhardt

Änderung Nr. J-2023-2F
„Freiflächenphotovoltaikanlage Wahl“
bei Oberspeltach

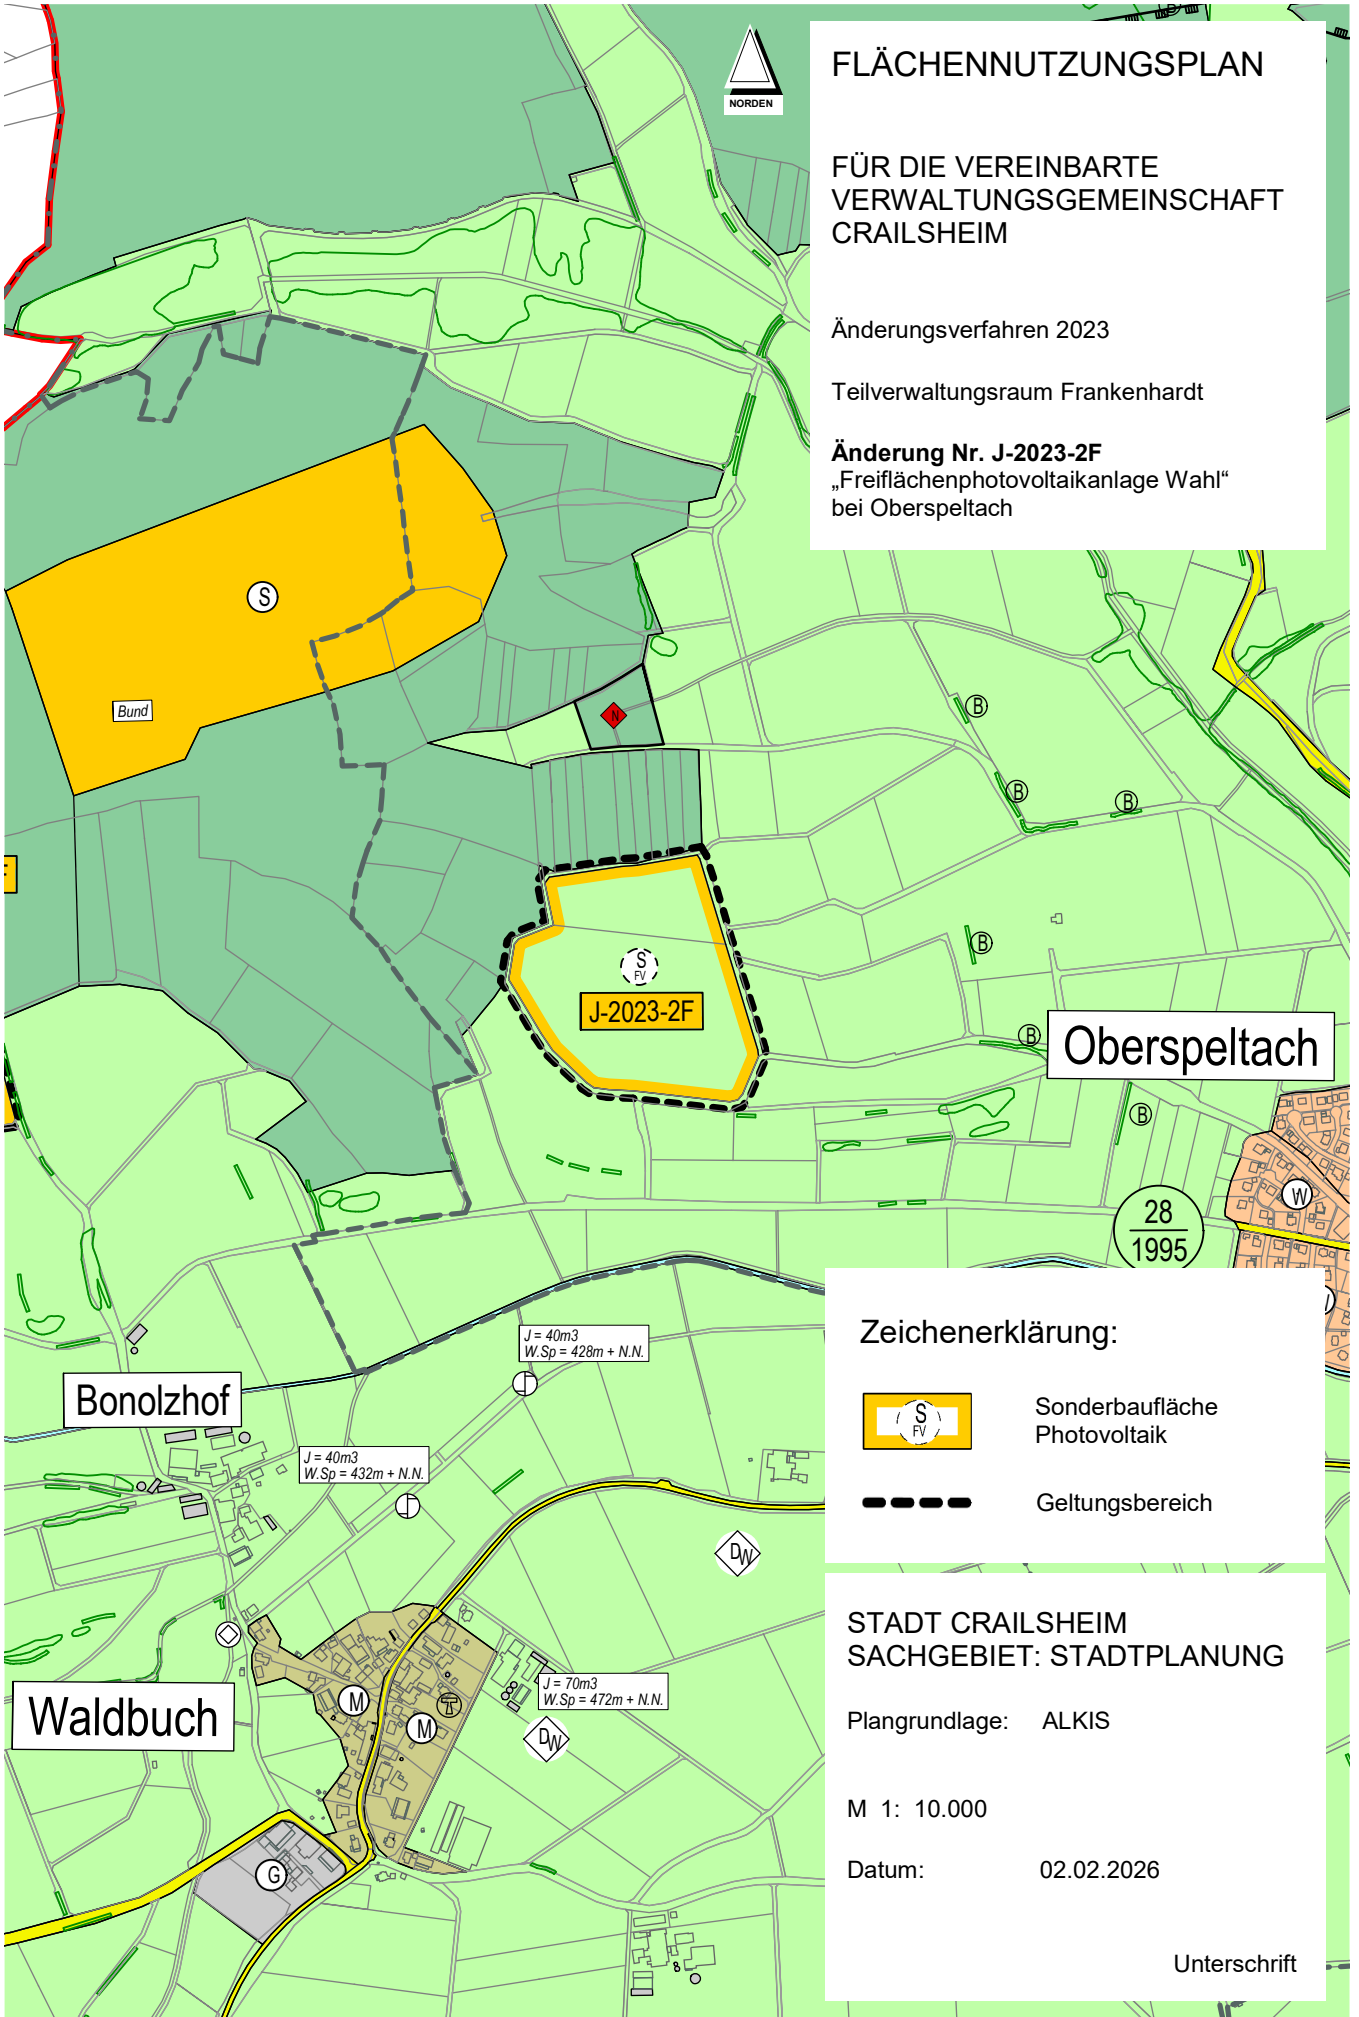

Zeichenerklärung:



Sonderbaufläche
Photovoltaik



Geltungsbereich

STADT CRAILSHEIM SACHGEBIET: STADTPLANUNG

Plangrundlage: ALKIS

M 1: 10.000

Datum: 02.02.2026

Unterschrift