



AMTLICHE BEKANNTMACHUNG

Bebauungsplan "Östliches Brühl" Nr. 254

Inkrafttreten des Bebauungsplans und der Satzung über die örtlichen Bauvorschriften

Ressort Digitales & Kommunikation

Telefon +49 7951 403-1283

E-Mail medien@crailsheim.de

Datum 18.04.2024

Der Gemeinderat der Stadt Crailsheim hat in öffentlicher Sitzung am 09.07.2020 den Bebauungsplan "Östliches Brühl" Nr. 254 in Crailsheim nach § 10 Abs. 1 BauGB und die zusammen mit dem Bebauungsplan aufgestellten örtlichen Bauvorschriften nach § 74 Landesbauordnung für Baden-Württemberg (LBO) als jeweils getrennte Satzung beschlossen. Maßgebend ist der Bebauungsplan mit zeichnerischem Teil und Textteil jeweils vom 04.06.2019. Es gelten die Begründung mit Umweltbericht vom 09.06.2020 sowie die örtlichen Bauvorschriften vom 04.06.2019. Der Geltungsbereich der Satzung ergibt sich aus dem abgedruckten Planausschnitt.

Die oben genannten Unterlagen werden bei der Stadtverwaltung Crailsheim, Ressort Stadtentwicklung, Neubau, 1. Stock, Zimmer 1.27, Marktplatz 1, 74564 Crailsheim während der üblichen Sprechzeiten der Verwaltung auf unbegrenzte Zeit zur Einsicht für jedermann bereitgehalten und können auch im Internet unter "<https://www.crailsheim.de/rathaus/stadtentwicklung>" (siehe BAULEITPLANUNG/RECHTSVERBINDLICHE FLÄCHENNUTZUNGS- UND BEBAUUNGSPLÄNE) abgerufen werden.

Auskünfte nach § 10 Abs. 3 Satz 2 BauGB über den Inhalt des Bebauungsplans, die hierzu erstellten Gutachten, die angegebenen DIN-Vorschriften und sonstigen Regelwerke werden an der genannten Stelle erteilt.

Hinweis für Mängel und Geltendmachung von Entschädigungsansprüchen:

Nach § 4 Abs. 4 der Gemeindeordnung für Baden-Württemberg gilt die Satzung – sofern sie unter der Verletzung von Verfahrens- und Formvorschriften der Gemeindeordnung oder von Bestimmungen, die auf Grund der Gemeindeordnung ergangen sind, - ein Jahr nach dieser Bekanntmachung als von Anfang an gültig zustande gekommen. Dies gilt nicht, wenn die Vorschriften über die Öffentlichkeit der Sitzung, die Genehmigung oder die Bekanntmachung der Satzung verletzt worden sind, der Oberbürgermeister dem Beschluss nach § 43 GemO wegen Gesetzeswidrigkeit widersprochen hat oder wenn vor Ablauf der Jahresfrist die Rechtsaufsichtsbehörde den Beschluss beanstandet hat oder die Verletzung der Verfahrens- oder Formvorschrift gegenüber der Stadt



Crailsheim unter Bezeichnung des Sachverhalts, der die Verletzung begründen soll, schriftlich oder elektronisch geltend gemacht worden ist.

Ist eine Verletzung nach § 4 Abs. 4 Satz 2 Nr. 2 GemO geltend gemacht worden, so kann auch nach Ablauf der Jahresfrist jedermann diese Verletzung geltend machen.

Auf die Vorschriften des § 44 Absatz 3 Satz 1 und 2 BauGB über die Geltendmachung von Planungsentschädigungsansprüchen durch Antrag an den Entschädigungspflichtigen (§ 43 BauGB) im Falle der in den §§ 39 bis 42 BauGB bezeichneten Vermögensnachteile und auf das nach § 44 Absatz 4 BauGB mögliche Erlöschen der Ansprüche, wenn der Antrag nicht innerhalb der Frist von drei Jahren gestellt ist, wird hingewiesen.


Gemäß § 215 Abs. 2 BauGB wird darauf hingewiesen, dass eine nach § 214 Abs. 1 Satz 1 Nr. 1-3 BauGB beachtliche Verletzung der dort bezeichneten Verfahrens- und Formvorschriften, eine unter Berücksichtigung des § 214 Abs. 2 BauGB beachtliche Verletzung der Vorschriften über das Verhältnis des Bebauungsplans und des Flächennutzungsplans und nach § 214 Abs. 3 Satz 2 BauGB beachtliche Mängel des Abwägungsvorgangs unbeachtlich werden, wenn sie nicht innerhalb eines Jahres seit dieser Bekanntmachung schriftlich gegenüber der Gemeinde unter Darlegung des die Verletzung begründenden Sachverhalts geltend gemacht worden sind. Dies gilt entsprechend, wenn Fehler nach § 214 Abs. 2a BauGB beachtlich sind.

Der Bebauungsplan als Satzung tritt mit dieser amtlichen Bekanntmachung in Kraft (vgl. § 10 Abs.3 BauGB).

Crailsheim, 12.04.2024

gez. Jörg Steuler

Sozial- & Baubürgermeister

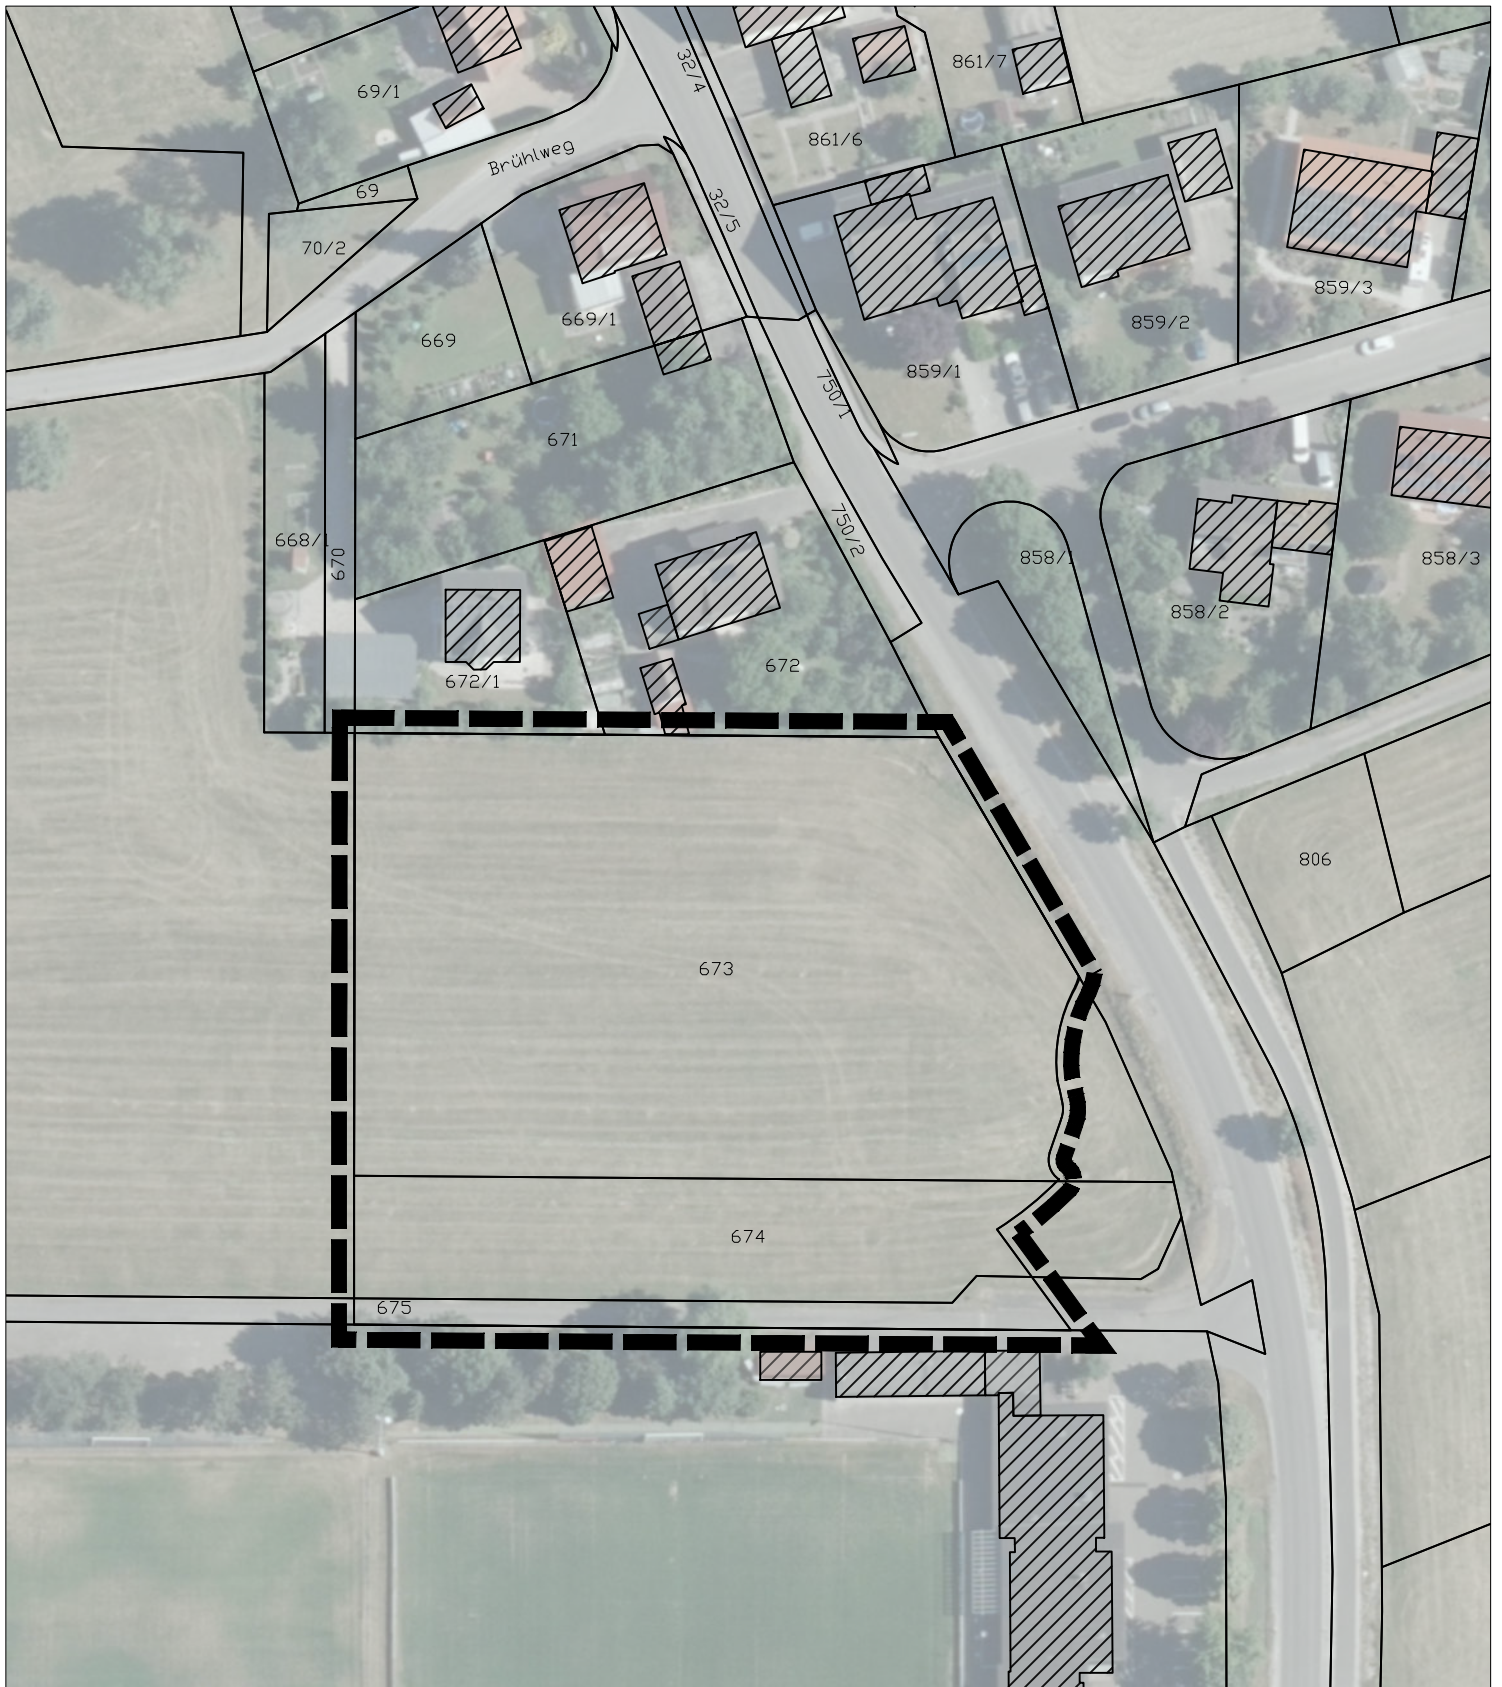

CRAILSHEIM

PROJEKT/PLAN

**Bebauungsplan Nr. 254
Östliches Brühl
Abgrenzungsbereich**

Crailsheim, den 04.06.2019

SG Stadtplanung

RESSORT 8 - STADTENTWICKLUNG

MASSSTAB
1:1000

ANLAGE

BEARBEITER
Czybulka

ZEICHNER

ERSTELLT DURCH

SG 61

RESSORT 8 - STADTENTWICKLUNG

DIE UNTERLAGEN DÜRFEN NUR FÜR DAS AUS DEM PLANSTEMPEL ERSICHTLICHEN PROJEKT VERWENDET WERDEN.
N:\PLANUNG\SG61\PROJ2_04_BPLAN254_OESTLICHES_BRUEHL\PLAENE\OESTLICHES_BRUEHL.DWG