

Verfahrensvermerke FNP-Änderung "Östliches Brühl" Nr. 11-2018

Aufstellungs- und Auslegungsbeschluss am **06.11.2019**
 Plandatum vom **18.04.2019**
 Bekanntmachungen am **30.01.2020**
31.01.2020

Öffentlichkeitsbeteiligung § 3 (2) BauGB vom **10.02.2020** bis **13.03.2020**
 Behördenbeteiligung § 4 (2) BauGB vom **23.01.2020** bis **24.02.2020**

Die Bekanntmachung der Öffentlichkeitsbeteiligung führte zu rechtlichen Bedenken des RP Stuttgart. Die Auslegung wurde nach Anpassung wiederholt.

Ern. Auslegungsbeschluss am **17.11.2021**
 Plandatum vom **15.04.2019**
 Bekanntmachungen am **25.11.2021**
26.11.2021

ern. Öffentlichkeitsbeteiligung § 3 (2) BauGB vom **06.12.2021** bis **21.01.2022**
 ern. Behördenbeteiligung § 4 (2) BauGB vom **06.12.2021** bis **22.01.2022**

Ein am 11.05.2022 gefasster Feststellungsbeschluss wurde aufgrund rechtlicher Bedenken des RP Stuttgart zur Bedenkenbehandlung zurückgenommen.

Feststellungsbeschluss § 2 (1) BauGB am **30.11.2022**
 Plandatum vom **15.04.2019**

Ausgefertigt am **01.12.2022**

Genehmigungserlass Regierungspräsidium Stuttgart vom **26.01.2023**
 AZ: **RPS 21 - 2551 - 3/173**


Bekanntmachung (§ 10 (3) BauGB) am **11.04.2024**
 Stadtblatt Crailsheim am **12.04.2024**
 Mitteilungsblatt Frankenhardt am **12.04.2024**
 Mitteilungsblatt Satteldorf am **12.04.2024**
 Mitteilungsblatt Stimpfach

Inkrafttreten seit **12.04.2024**

Es wird bestätigt, dass der Inhalt dieser FNP-Änderung mit seinen Festsetzungen durch Zeichnung, Farbe, Schrift und Text mit den hierzu ergangenen Beschlüssen der Verwaltungsgemeinschaft übereinstimmt und dass die für die Rechtswirksamkeit maßgebenden Verfahrensvorschriften beachtet wurden.

aufgestellt: **Crailsheim, 15.04.2024**

Jörg Steuler
 Sozial- & Baubürgermeister

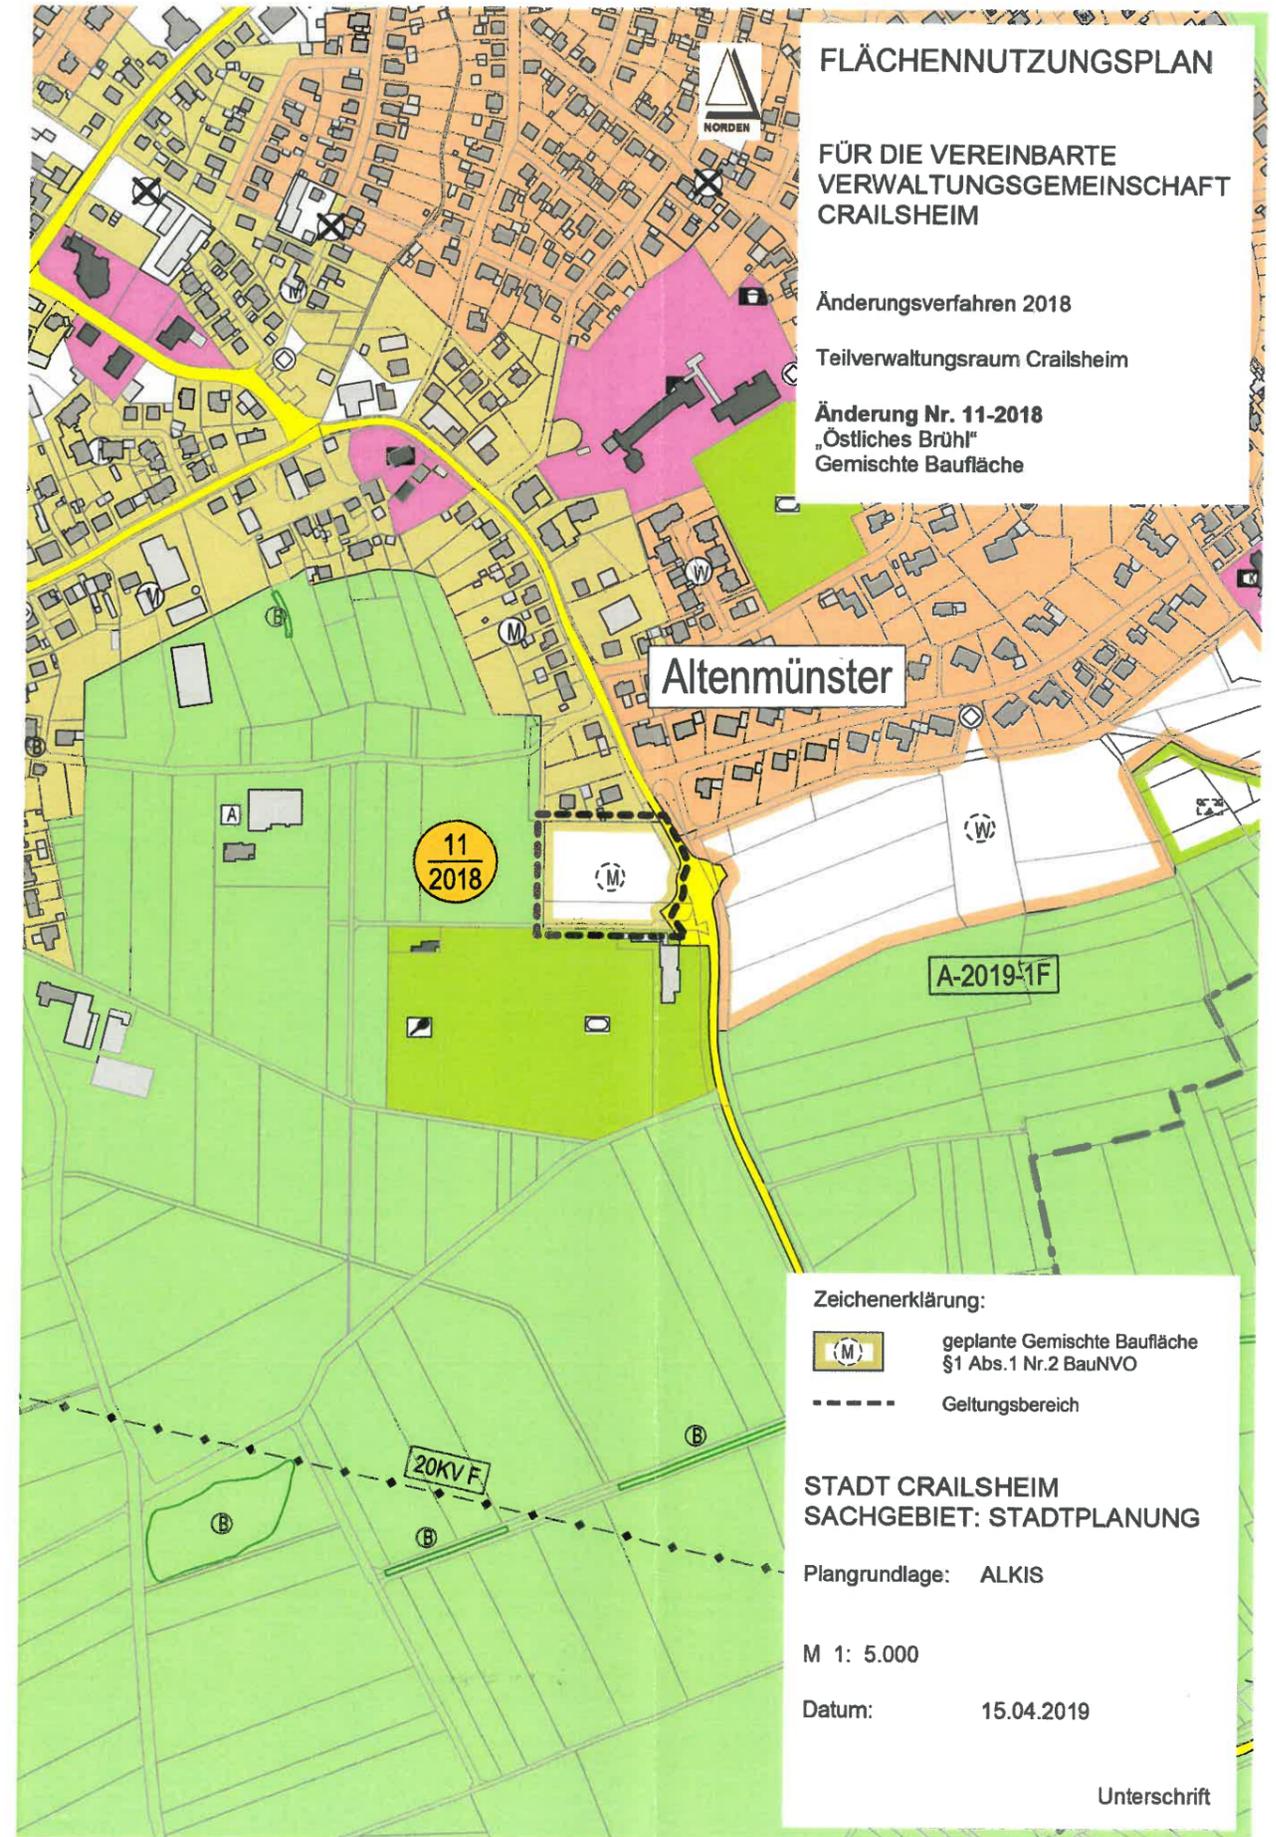

FLÄCHENNUTZUNGSPLAN

FÜR DIE VEREINBARTE VERWALTUNGSGEMEINSCHAFT CRAILSHEIM

Änderungsverfahren 2018
 Teilverwaltungsraum Crailsheim

Änderung Nr. 11-2018
 „Östliches Brühl“
 Gemischte Baufläche

Zeichenerklärung:
 geplante Gemischte Baufläche §1 Abs.1 Nr.2 BauNVO
 - - - - - Geltungsbereich

STADT CRAILSHEIM
 SACHGEBIET: STADTPLANUNG
 Plangrundlage: ALKIS
 M 1: 5.000
 Datum: 15.04.2019

Unterschrift