


FLÄCHENNUTZUNGSPLAN

FÜR DIE VEREINBARE
VERWALTUNGSGEMEINSCHAFT
CRAILSHEIM

Änderungsverfahren 2023

Teilverwaltungsraum Frankenhardt

Änderung Nr. J-2023-1F
„Weißes Kreuz in Gründelhardt“

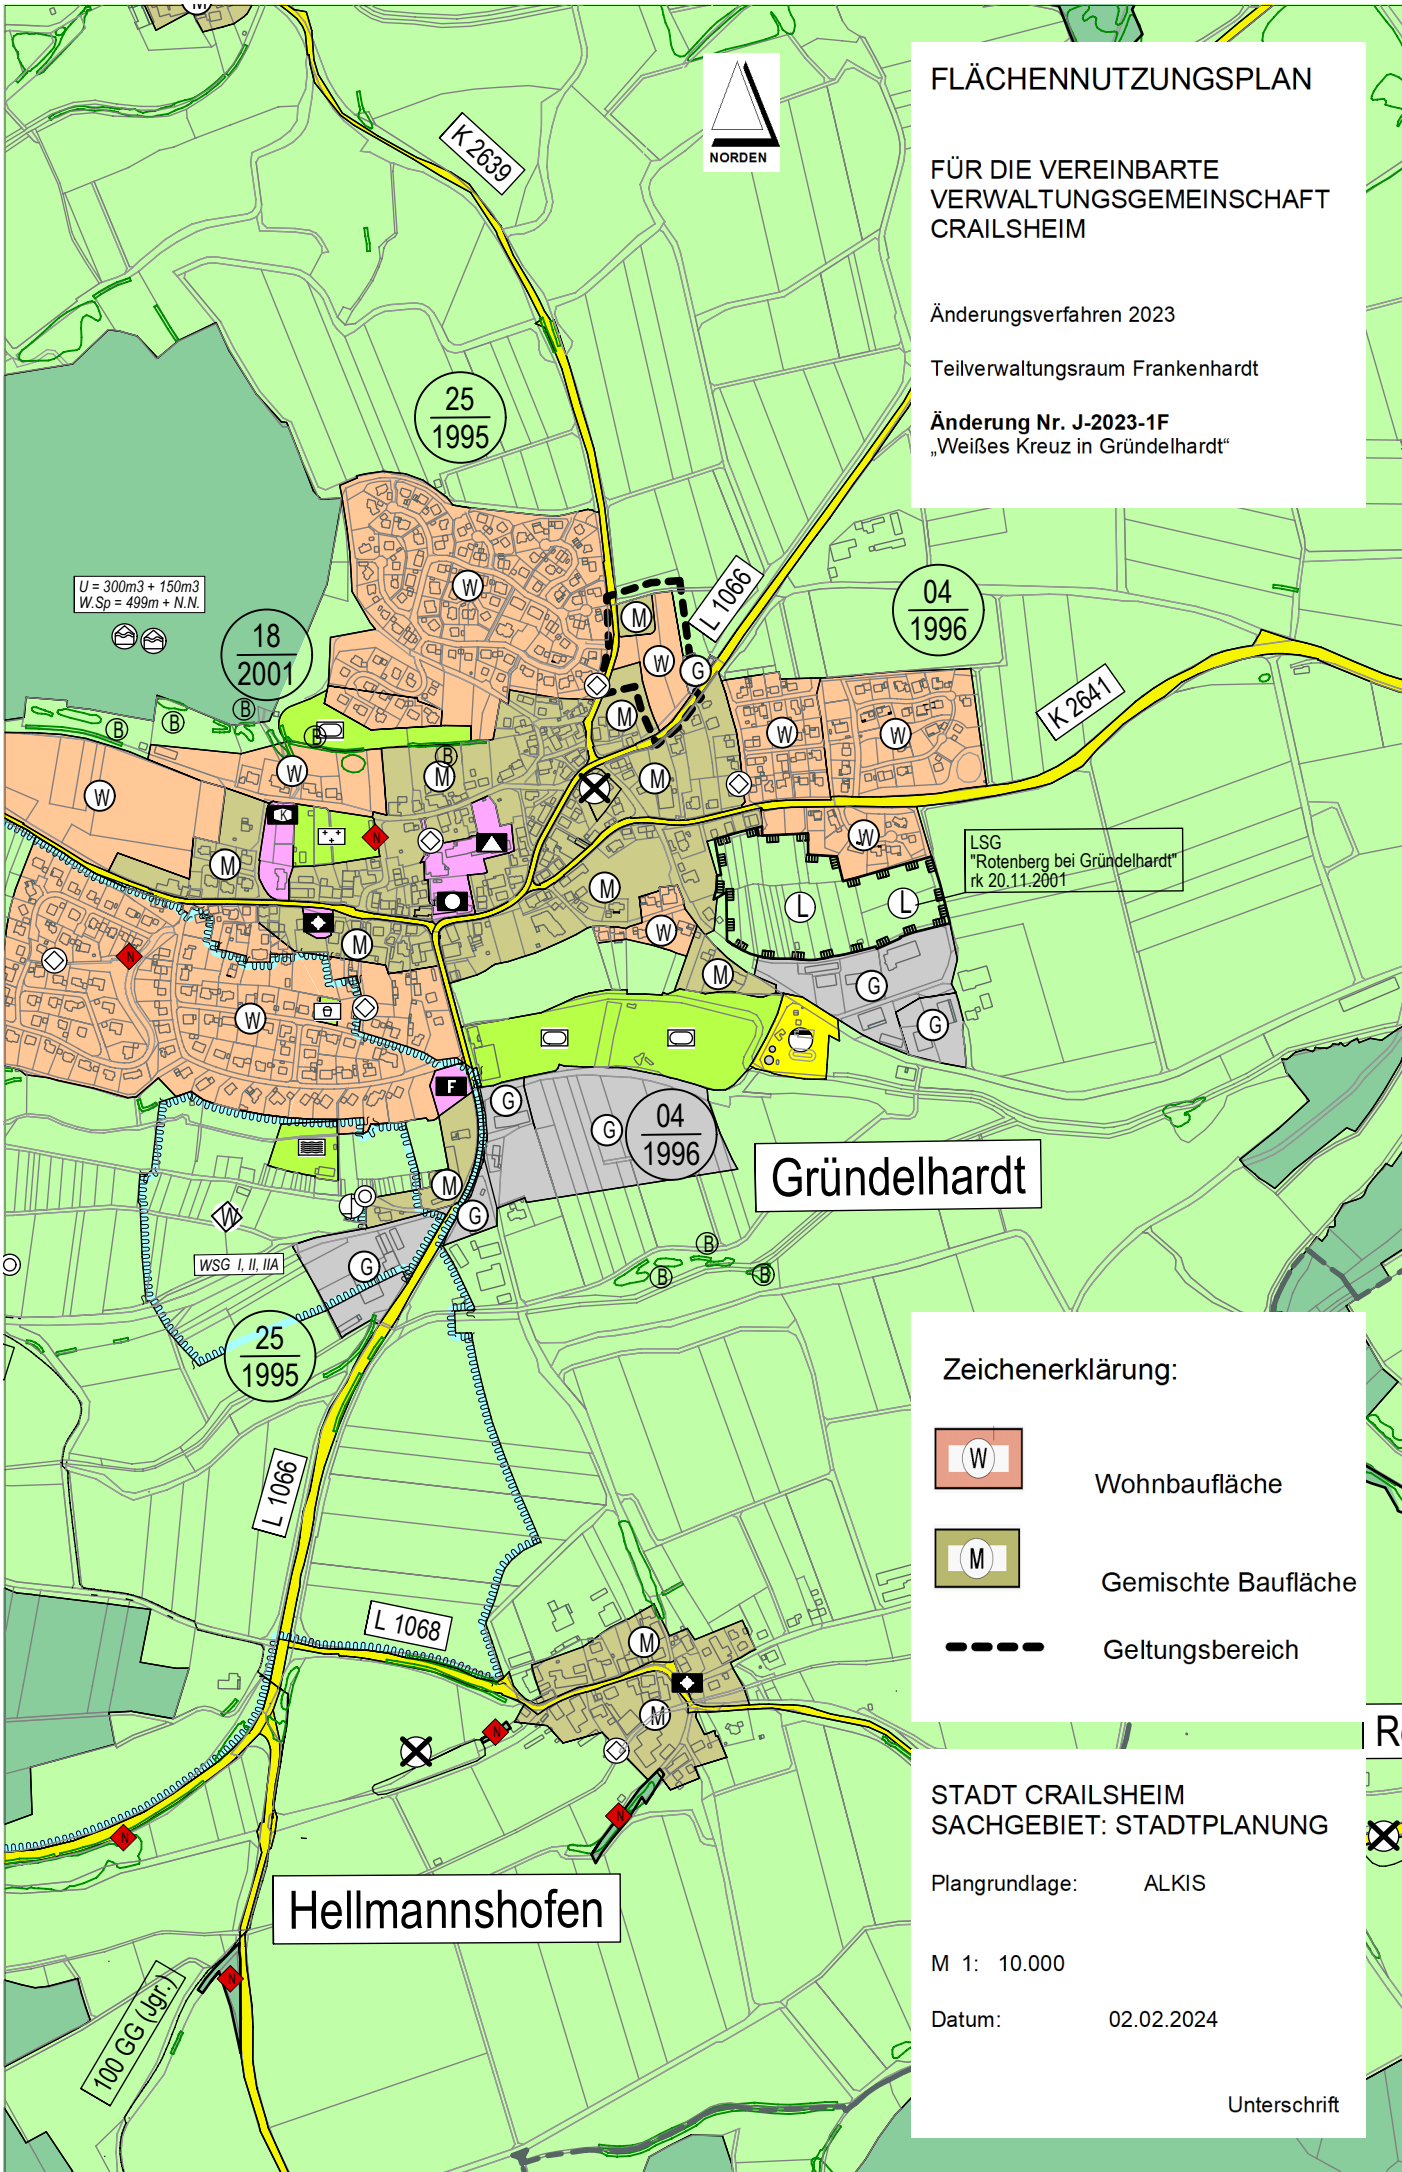

U = 300m³ + 150m³
W.Sp = 499m + N.N.




LSG
"Rotenberg bei Gründelhardt"
rk 20.11.2001

WSG I, II, IIIA

Gründelhardt

Hellmannshofen

Zeichenerklärung:

-  Wohnbaufläche
-  Gemischte Baufläche
-  Geltungsbereich

STADT CRAILSHEIM
SACHGEBIET: STADTPLANUNG

Plangrundlage: ALKIS

M 1: 10.000

Datum: 02.02.2024

Unterschrift