


**FLÄCHENNUTZUNGSPLAN**

FÜR DIE VEREINBARE  
VERWALTUNGSGEMEINSCHAFT  
CRAILSHEIM

Änderungsverfahren 2022

Teilverwaltungsraum Frankenhardt

**Änderung Nr. J-2022-1F**  
„Freiflächenphotovoltaikanlage  
Brenner“  
In Unterspeltach

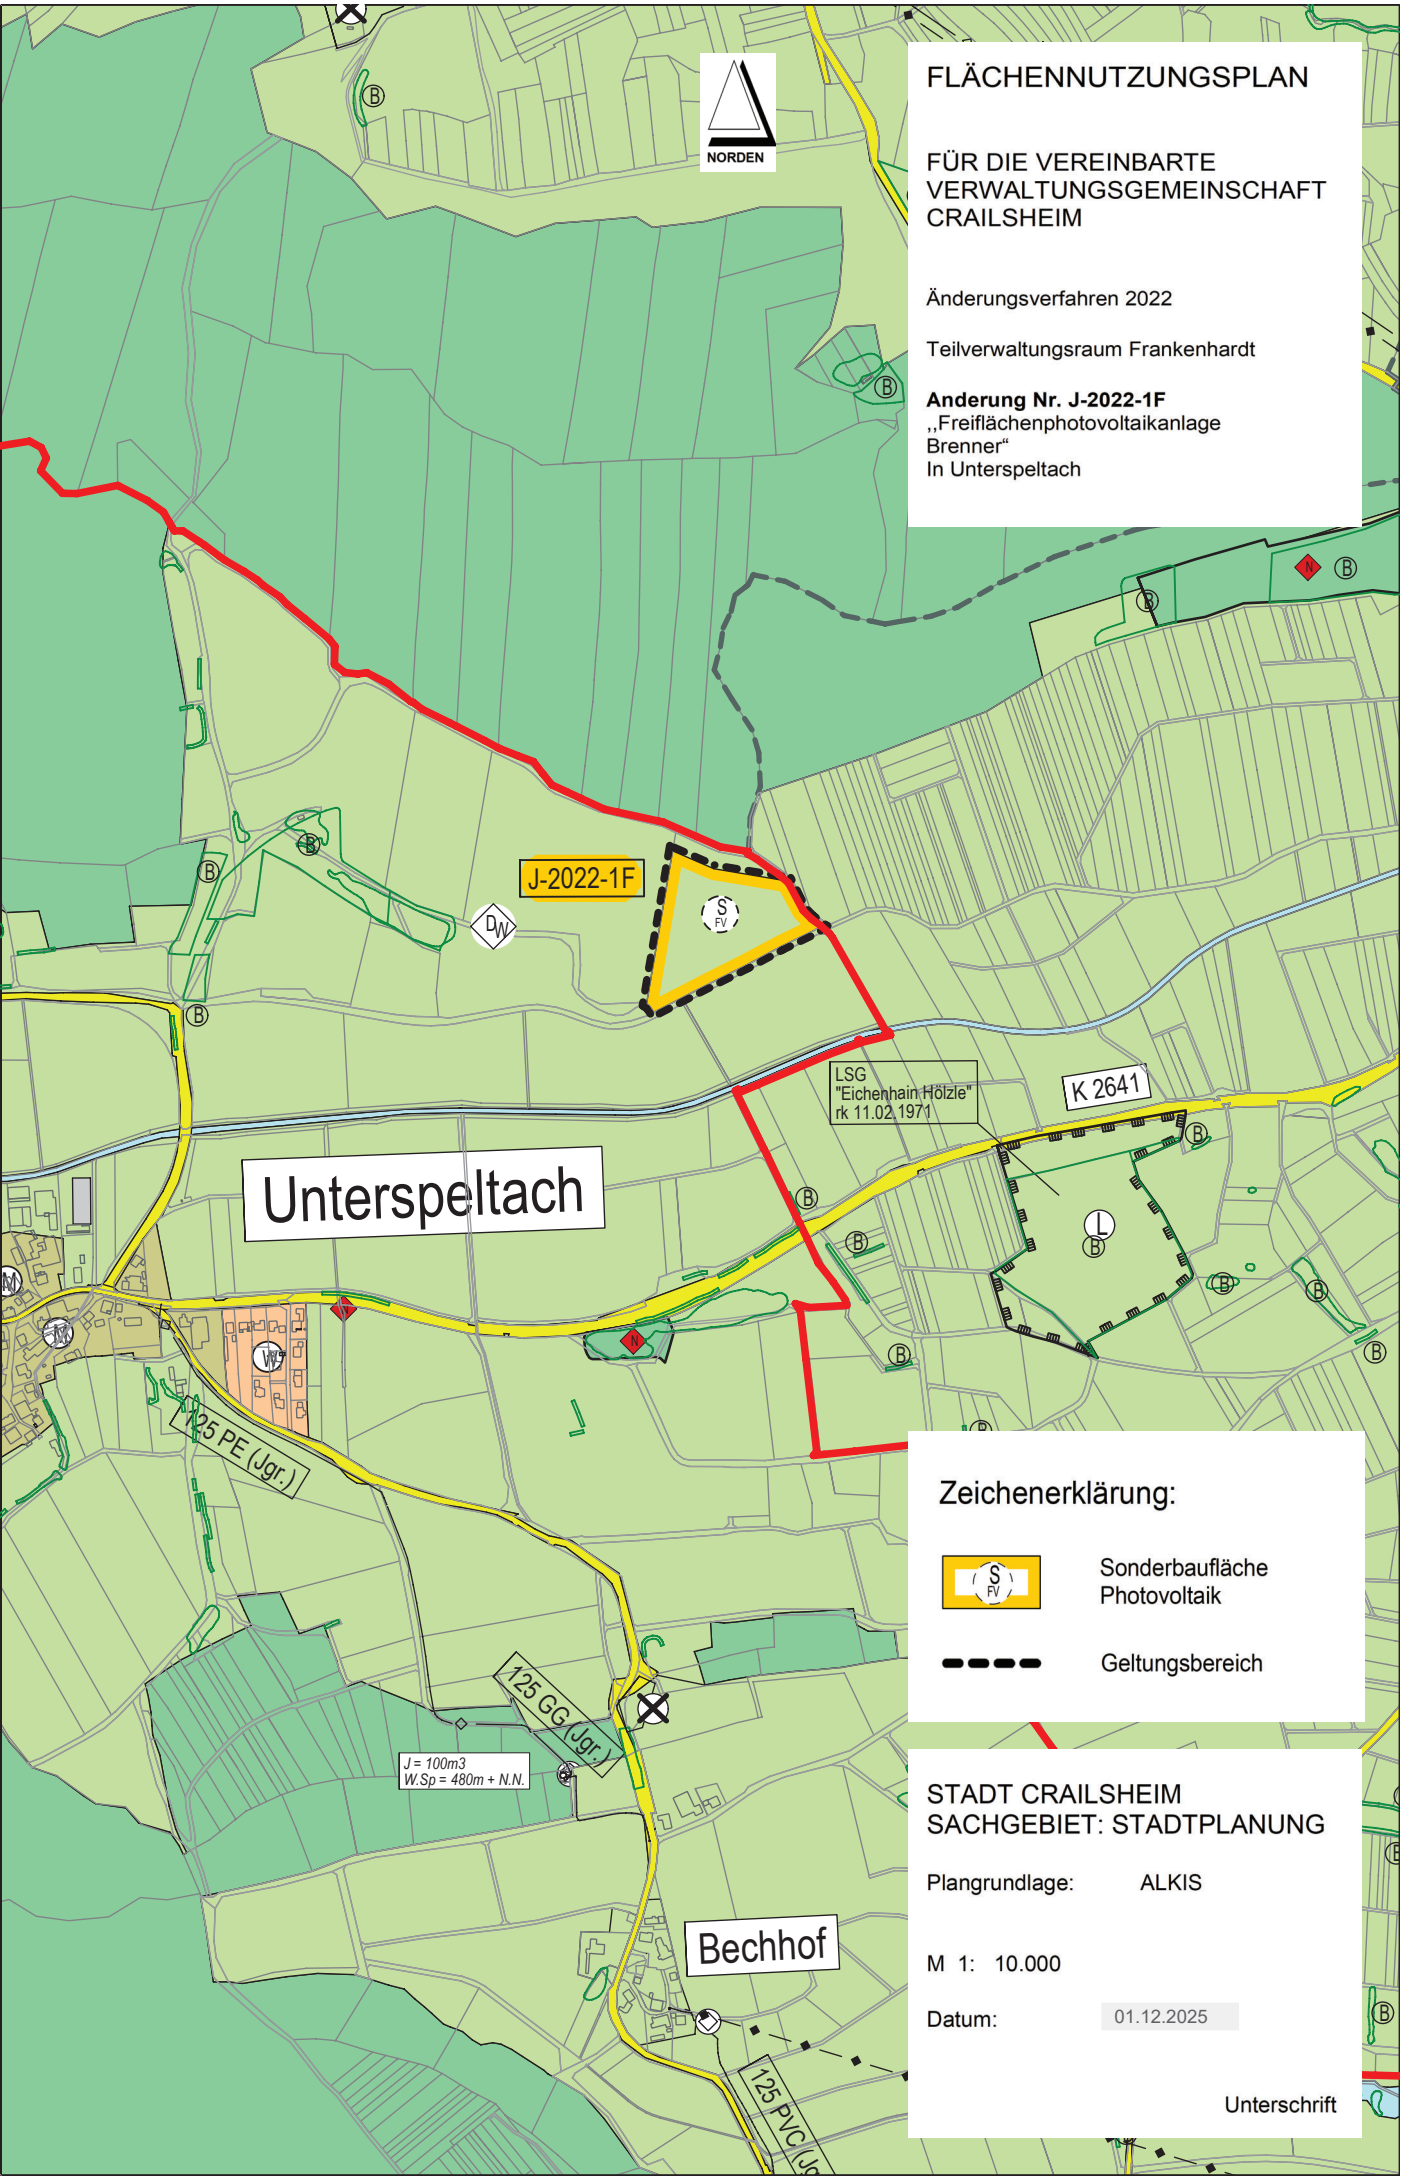

Unterspeltach

**Zeichenerklärung:**

 Sonderbaufläche  
Photovoltaik

 Geltungsbereich

**STADT CRAILSHEIM**  
**SACHGEBIET: STADTPLANUNG**

Plangrundlage: ALKIS

M 1: 10.000

Datum: 01.12.2025

Unterschrift

Bechhof

J = 100m<sup>3</sup>  
W.Sp = 480m + N.N.