

Verfahrensvermerke FNP-Änderung "Erweiterung Kläranlage" Nr. A-2019-2F

Aufstellungs- und Auslegungsbeschluss am 17.11.2021
 Plandatum vom 12.12.2019
 Bekanntmachungen am 25.11.2021
 26.11.2021

Öffentlichkeitsbeteiligung § 3 (2) BauGB vom 06.12.2021 bis 21.01.2022
 Behördenbeteiligung § 4 (2) BauGB vom 06.12.2021 bis 22.01.2022

Feststellungsbeschluss § 2 (1) BauGB am 11.05.2022
 Plandatum vom 12.12.2019

Ausgefertigt am 12.05.2022

Genehmigungserlass Regierungspräsidium Stuttgart
 AZ: RPS21-2511/3/27/1119 vom 28.07.2022


Bekanntmachung (§ 10 (3) BauGB)
 Stadtblatt Crailsheim am 01.08.2022
 Mitteilungsblatt Frankenhardt am 02.08.2022
 Mitteilungsblatt Satteldorf am 16.08.2022
 Mitteilungsblatt Stimpfach am 02.08.2022

Inkrafttreten seit 16.08.2022

Es wird bestätigt, dass der Inhalt dieser FNP-Änderung mit seinen Festsetzungen durch Zeichnung, Farbe, Schrift und Text mit den hierzu ergangenen Beschlüssen der Verwaltungsgemeinschaft übereinstimmt und dass die für die Rechtswirksamkeit maßgebenden Verfahrensvorschriften beachtet wurden.

aufgestellt: 21.08.2022
 Crailsheim

J. Steuler
 Jörg Steuler
 Sozial- & Baubürgermeister

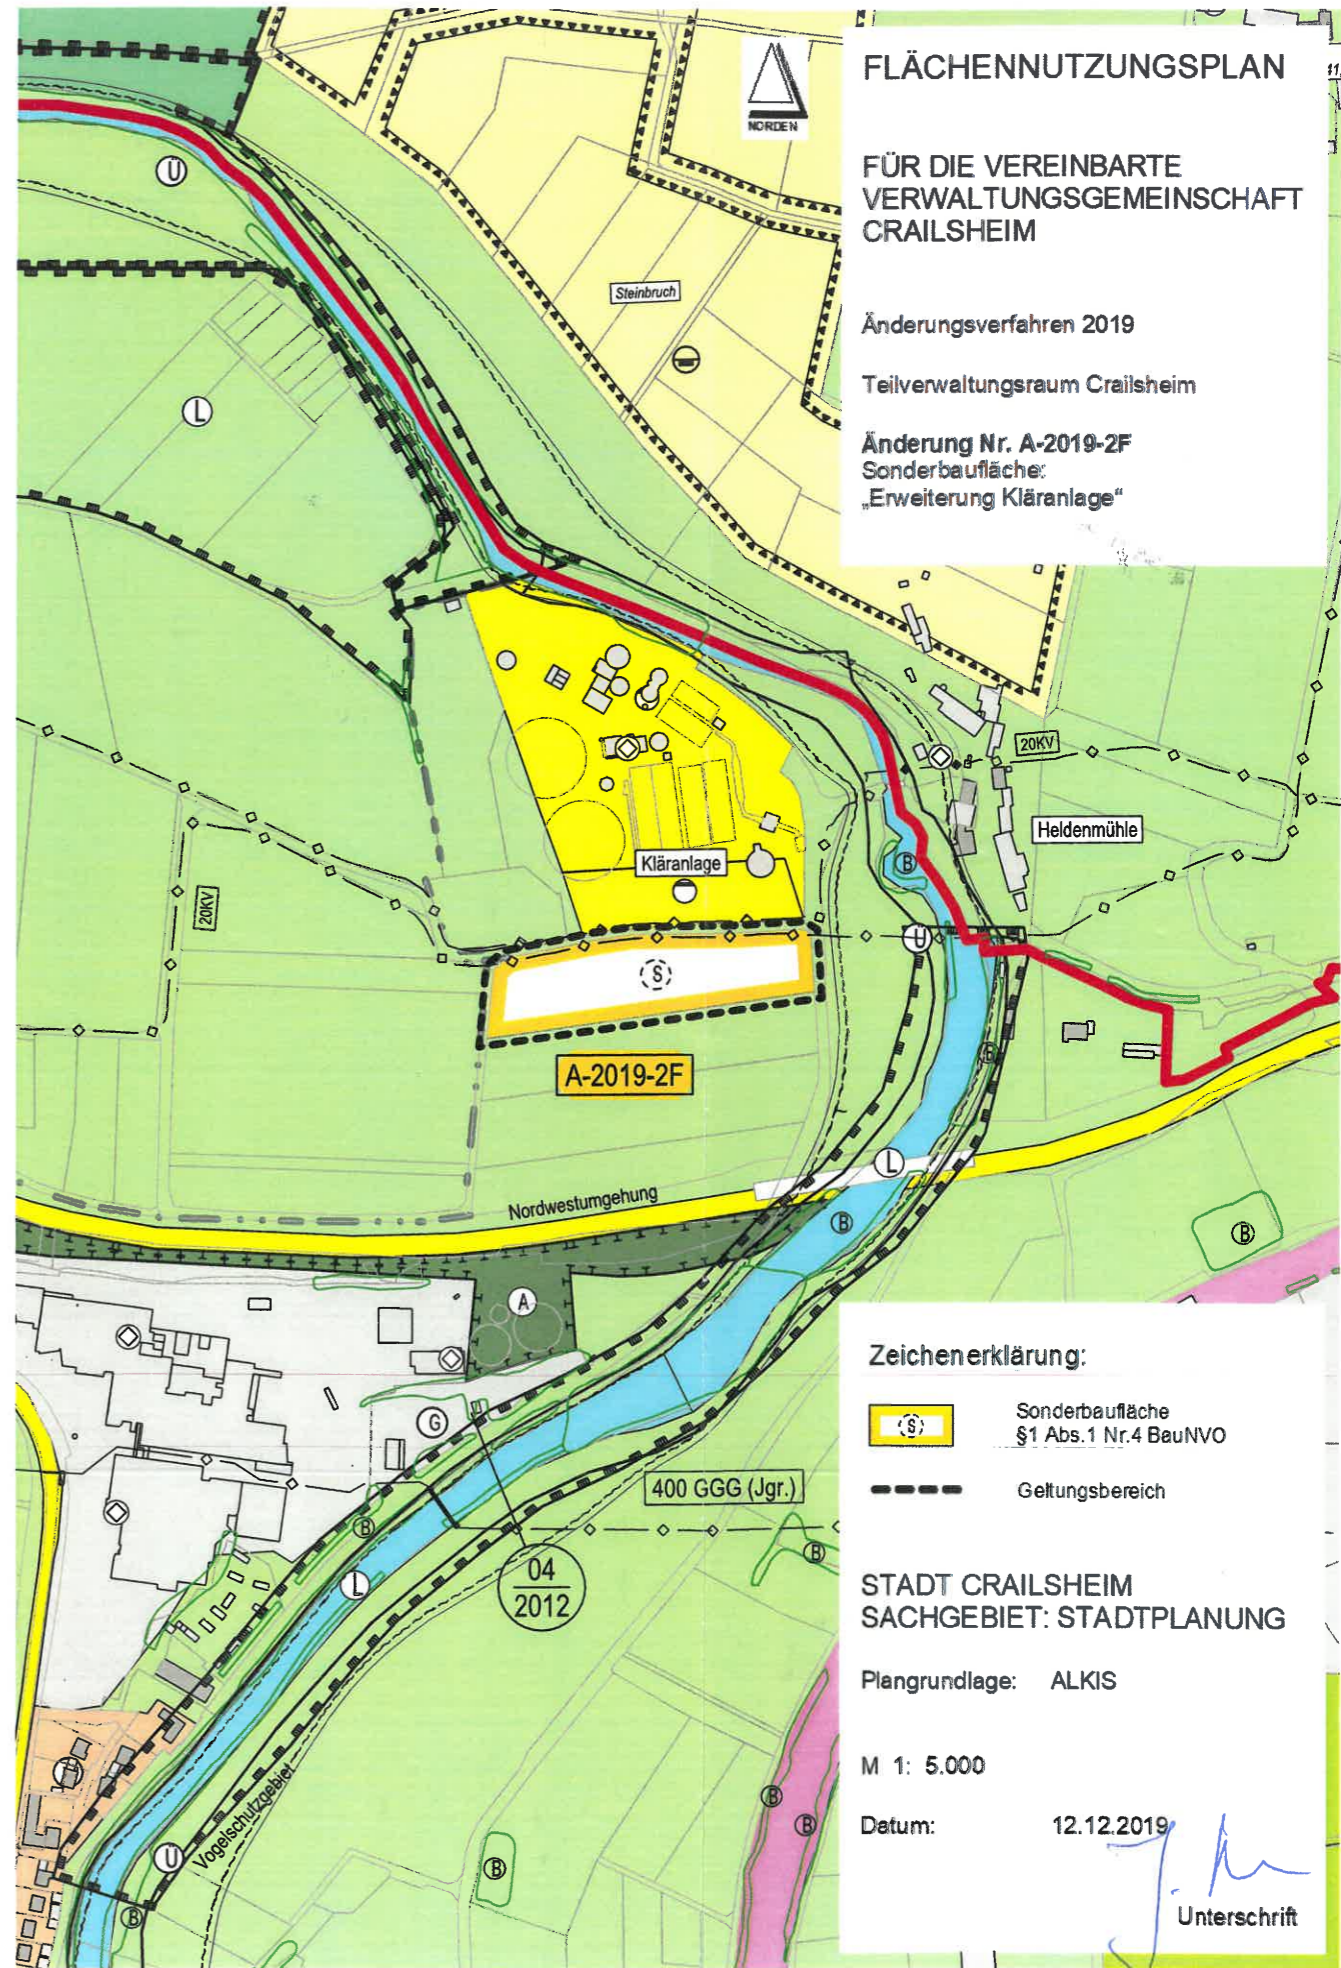

FLÄCHENNUTZUNGSPLAN

FÜR DIE VEREINBARE VERWALTUNGSGEMEINSCHAFT CRAILSHEIM

Änderungsverfahren 2019
 Teilverwaltungsraum Crailsheim

Änderung Nr. A-2019-2F
 Sonderbaufläche:
 „Erweiterung Kläranlage“

Zeichenerklärung:
 Sonderbaufläche §1 Abs.1 Nr.4 BauNVO
 Geltungsbereich

STADT CRAILSHEIM
 SACHGEBIET: STADTPLANUNG

Plangrundlage: ALKIS

M 1: 5.000

Datum: 12.12.2019

J. Steuler
 Unterschrift