

13.78

29.36


15 4.76 4.86 4.86 4.86 4.86 4.86 15  
 30 4.51 24 24.01 30

260 TISCHPLÄTZE

40 x 6 = 240  
 4 x 5 = 20

BÜHNE -1.82  
 54.17m<sup>2</sup>

GEPL. HALLE -2.82 NN: 4.62.11  
 24.00 x 12.00 = 288.36 m<sup>2</sup>

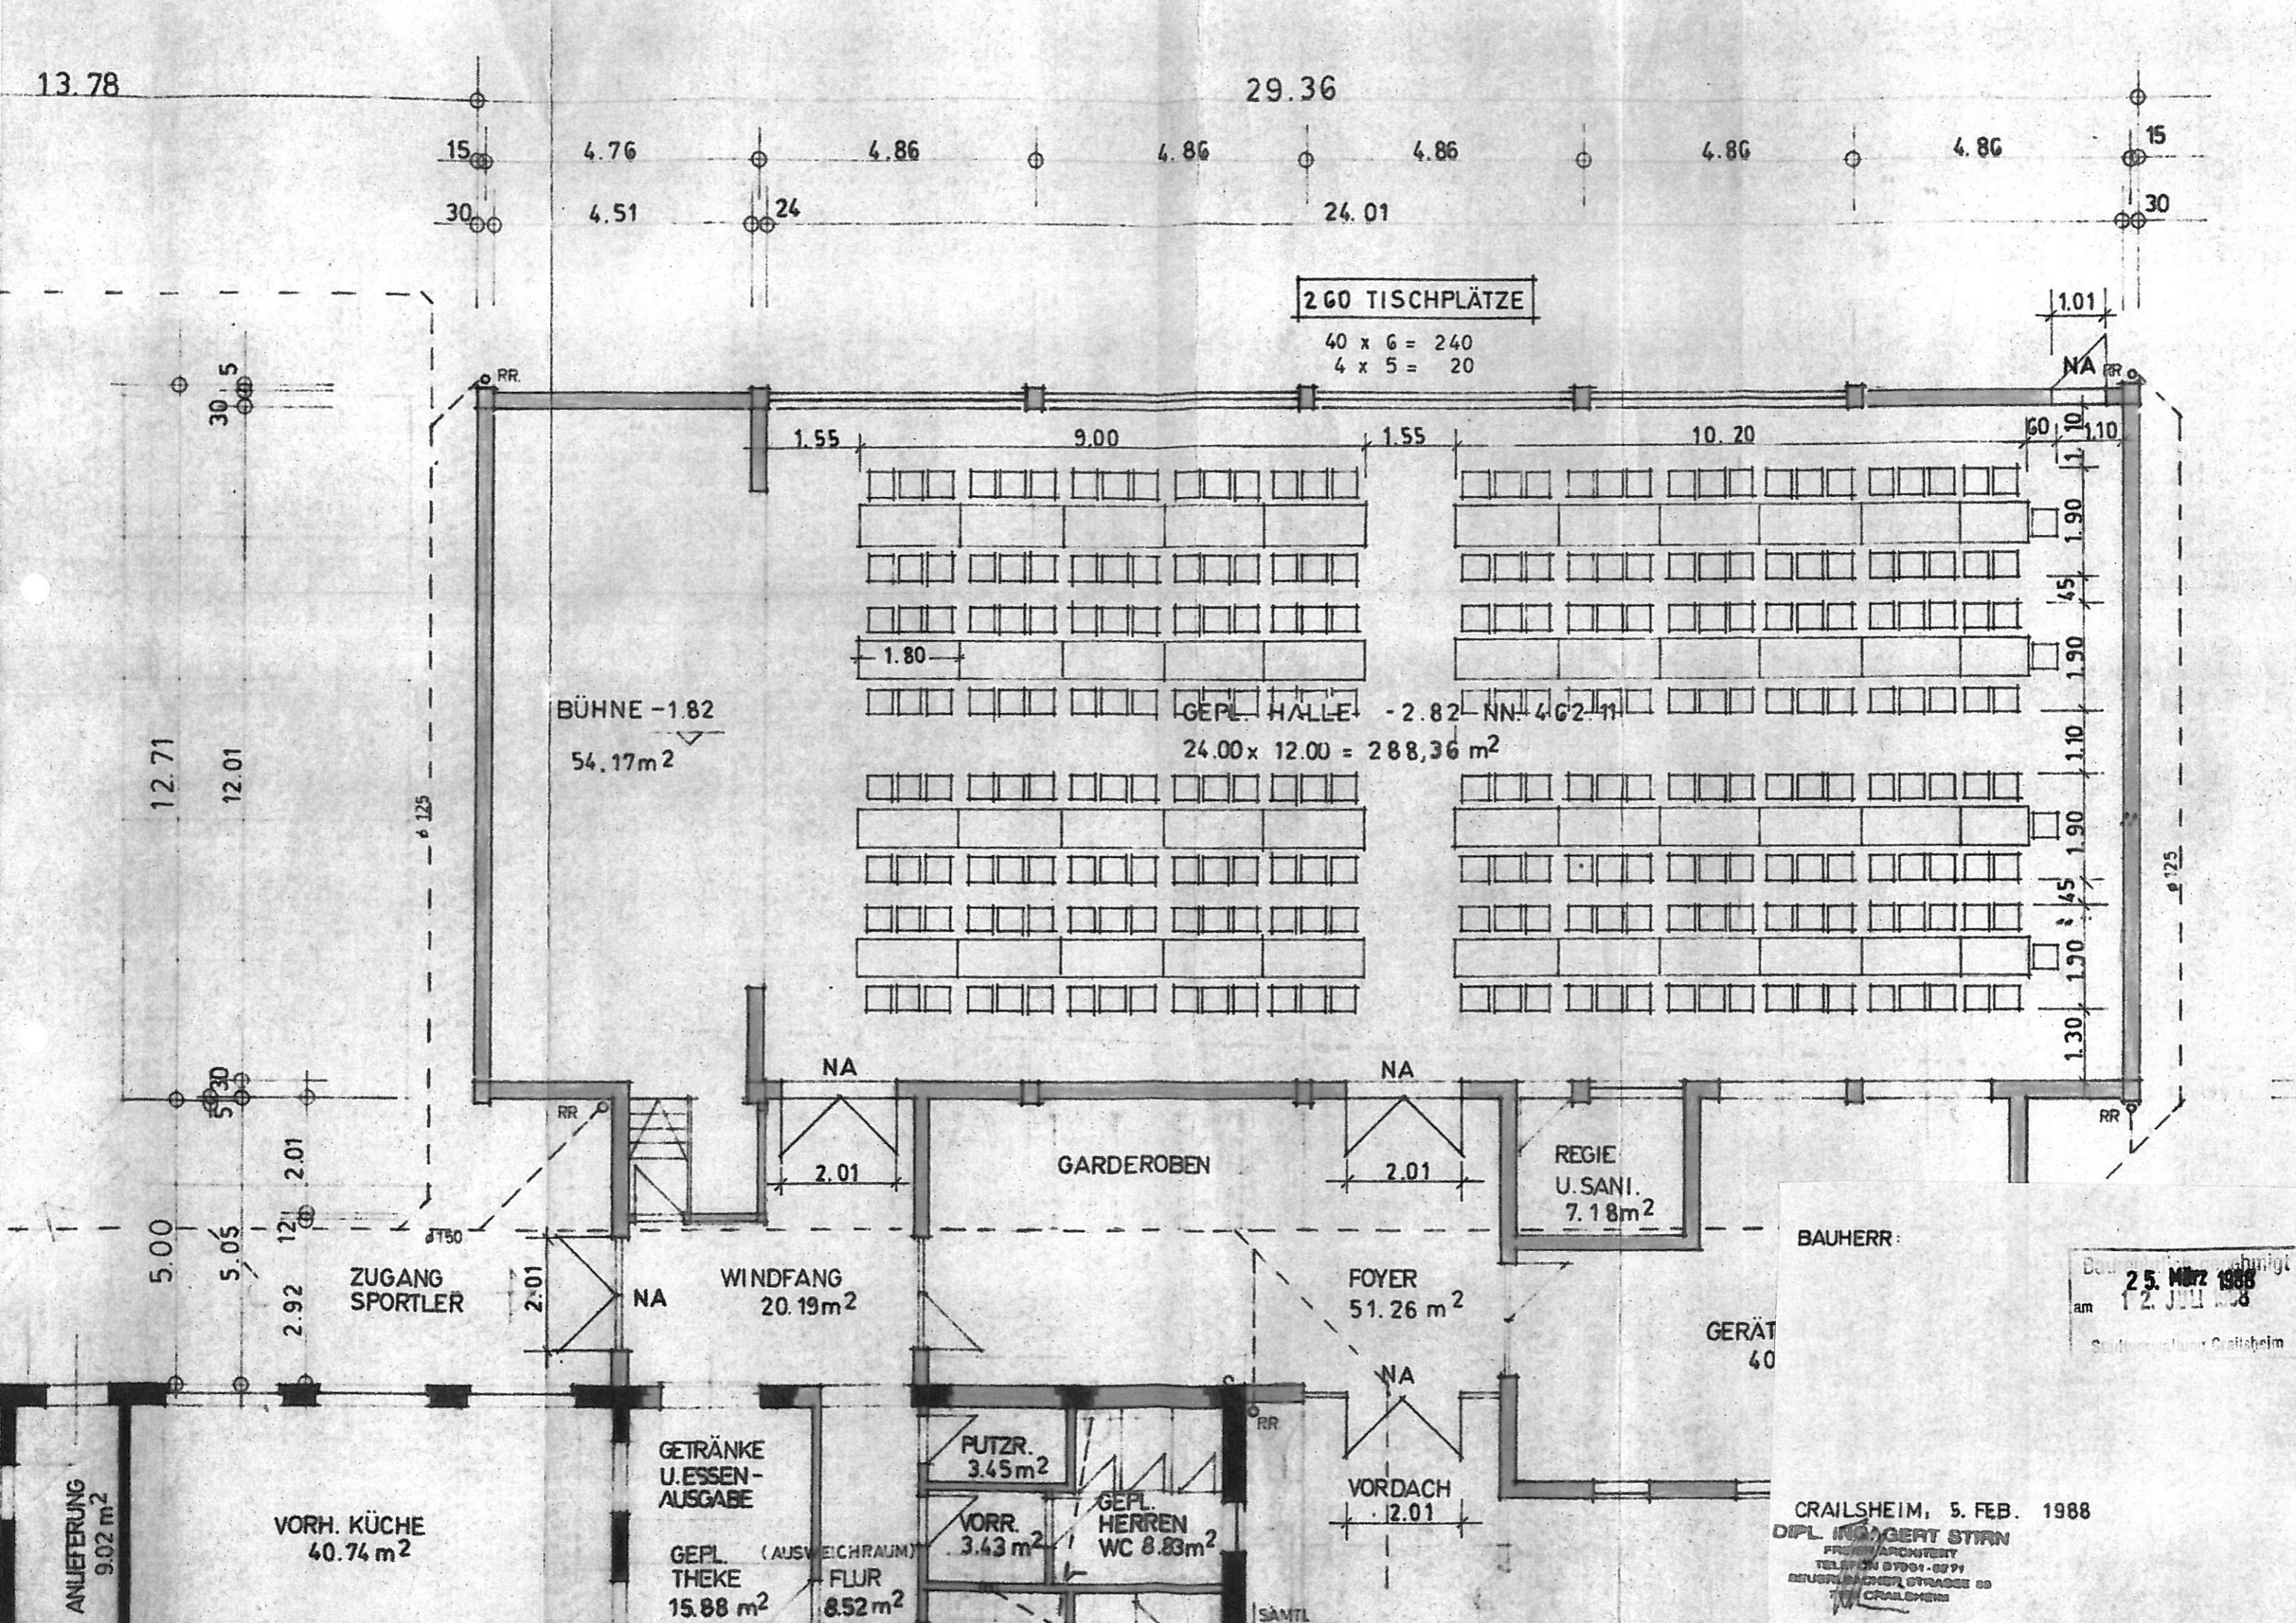

ZUGANG SPORTLER

WINDFANG 20.19m<sup>2</sup>

GARDEROBEN

REGIE U. SANI. 7.18m<sup>2</sup>

FOYER 51.26 m<sup>2</sup>

GERÄT 40

ANLIEFERUNG 9.02 m<sup>2</sup>

VORH. KÜCHE 40.74 m<sup>2</sup>

GETRÄNKE U. ESSEN-AUSGABE

PUTZR. 3.45m<sup>2</sup>

VORR. 3.43m<sup>2</sup>

GEPL. HERREN WC 8.83m<sup>2</sup>

VORDACH 2.01

GEPL. (AUSWEICHRAUM) THEKE 15.88 m<sup>2</sup>

FLUR 8.52m<sup>2</sup>

BAUHERR:

Bauherr: *[Signature]*  
 am 25. März 1988  
 12. Juli 1988  
 Stadtverwaltung Crailsheim

CRAILSHEIM, 5. FEB. 1988  
 DIPL. ING. GERT STERN  
 ARCHITECT  
 TELEFON 07901-8291  
 DEUBLERSTRASSE 89  
 71074 CRAILSHEIM